




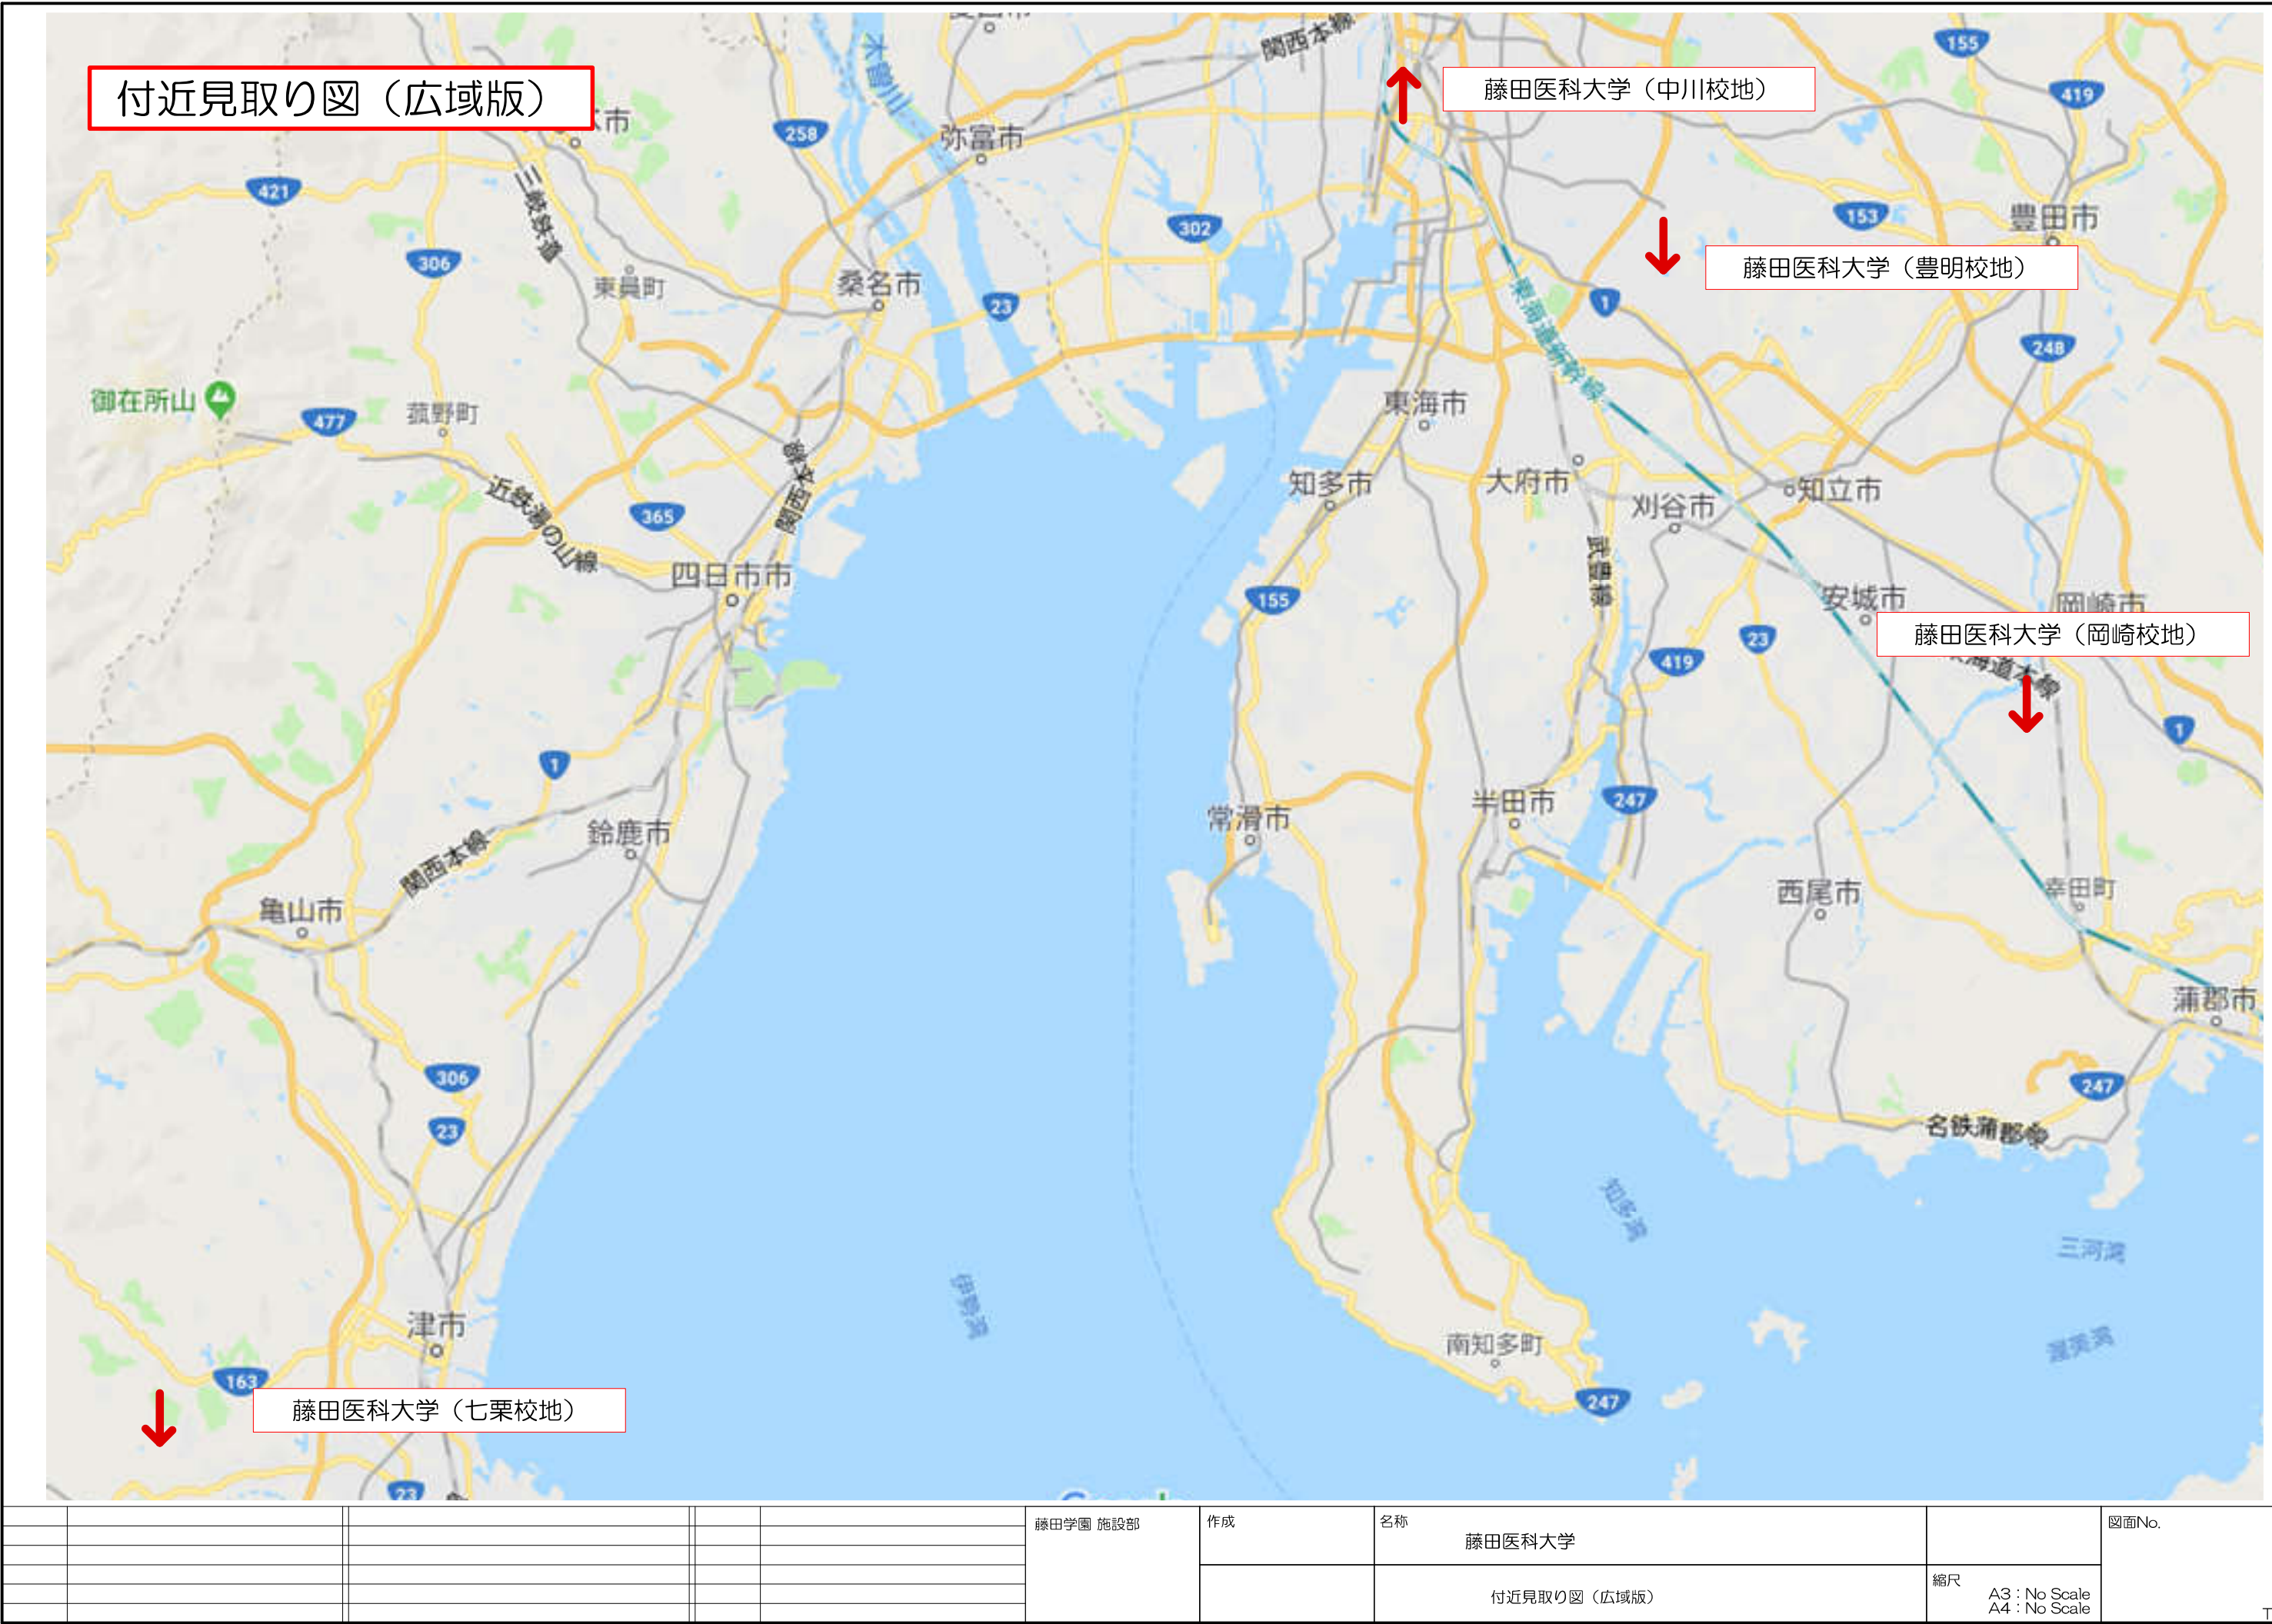


学校の位置図


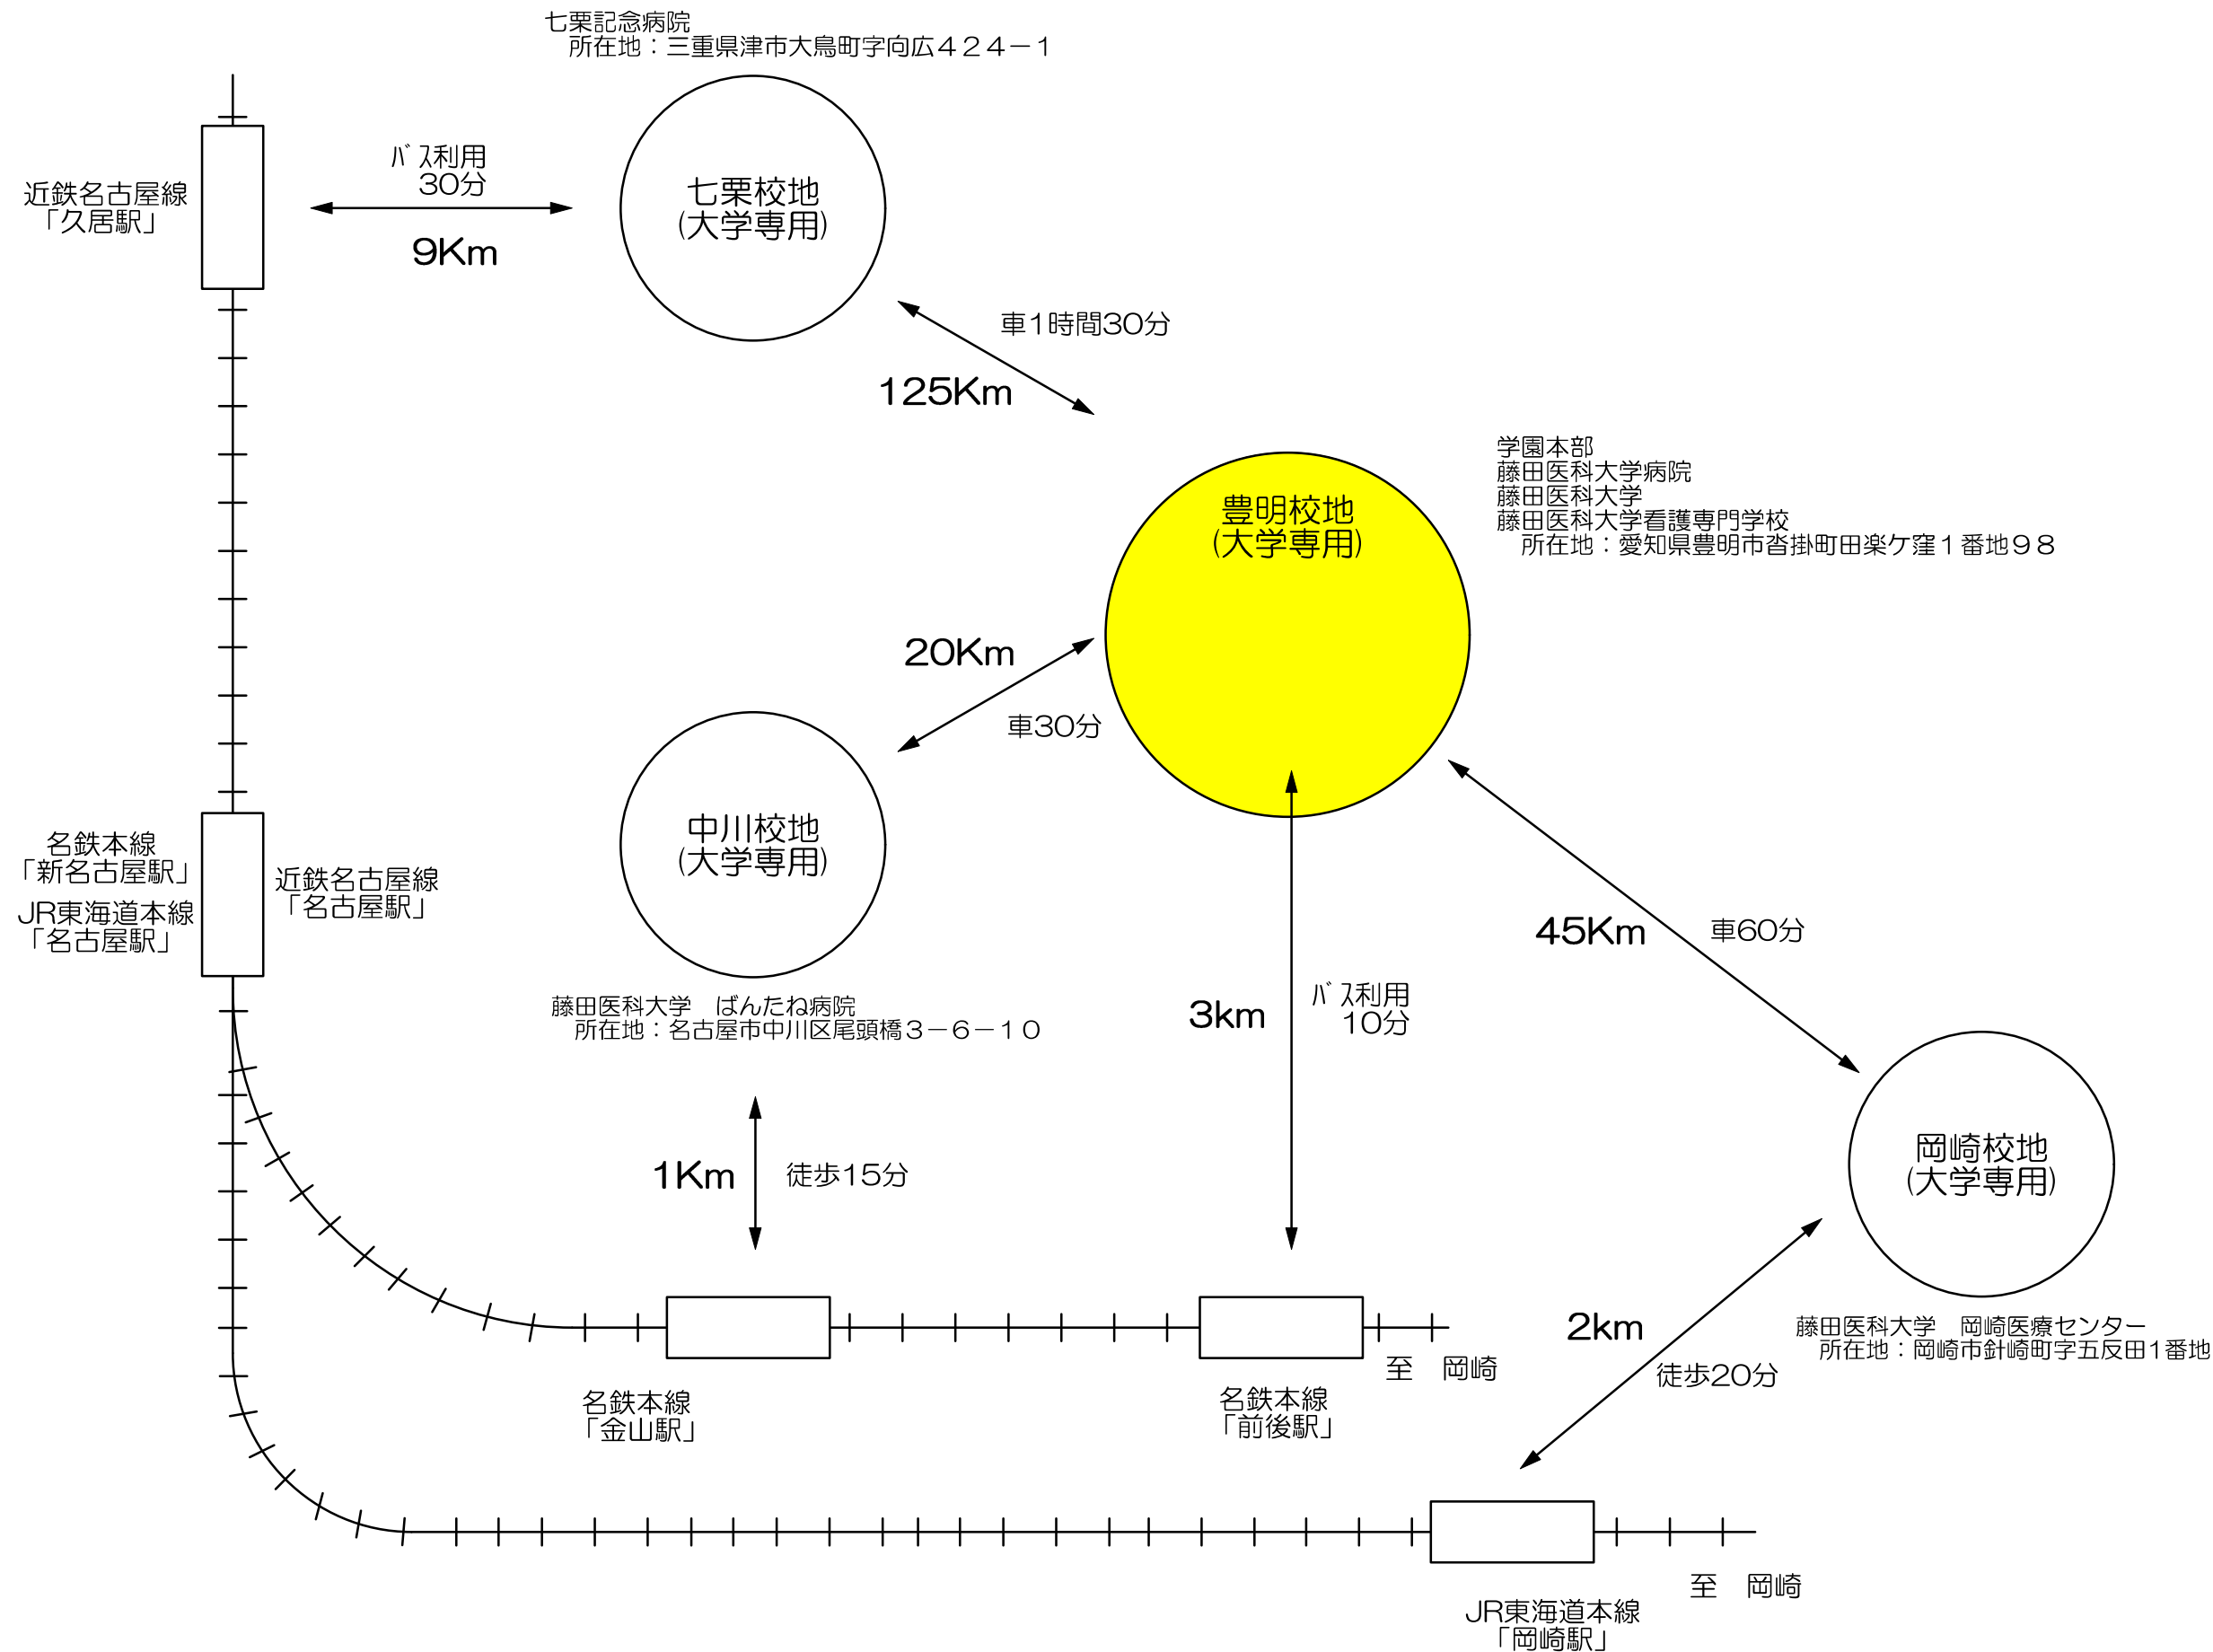



校舎,運動場等の配置図

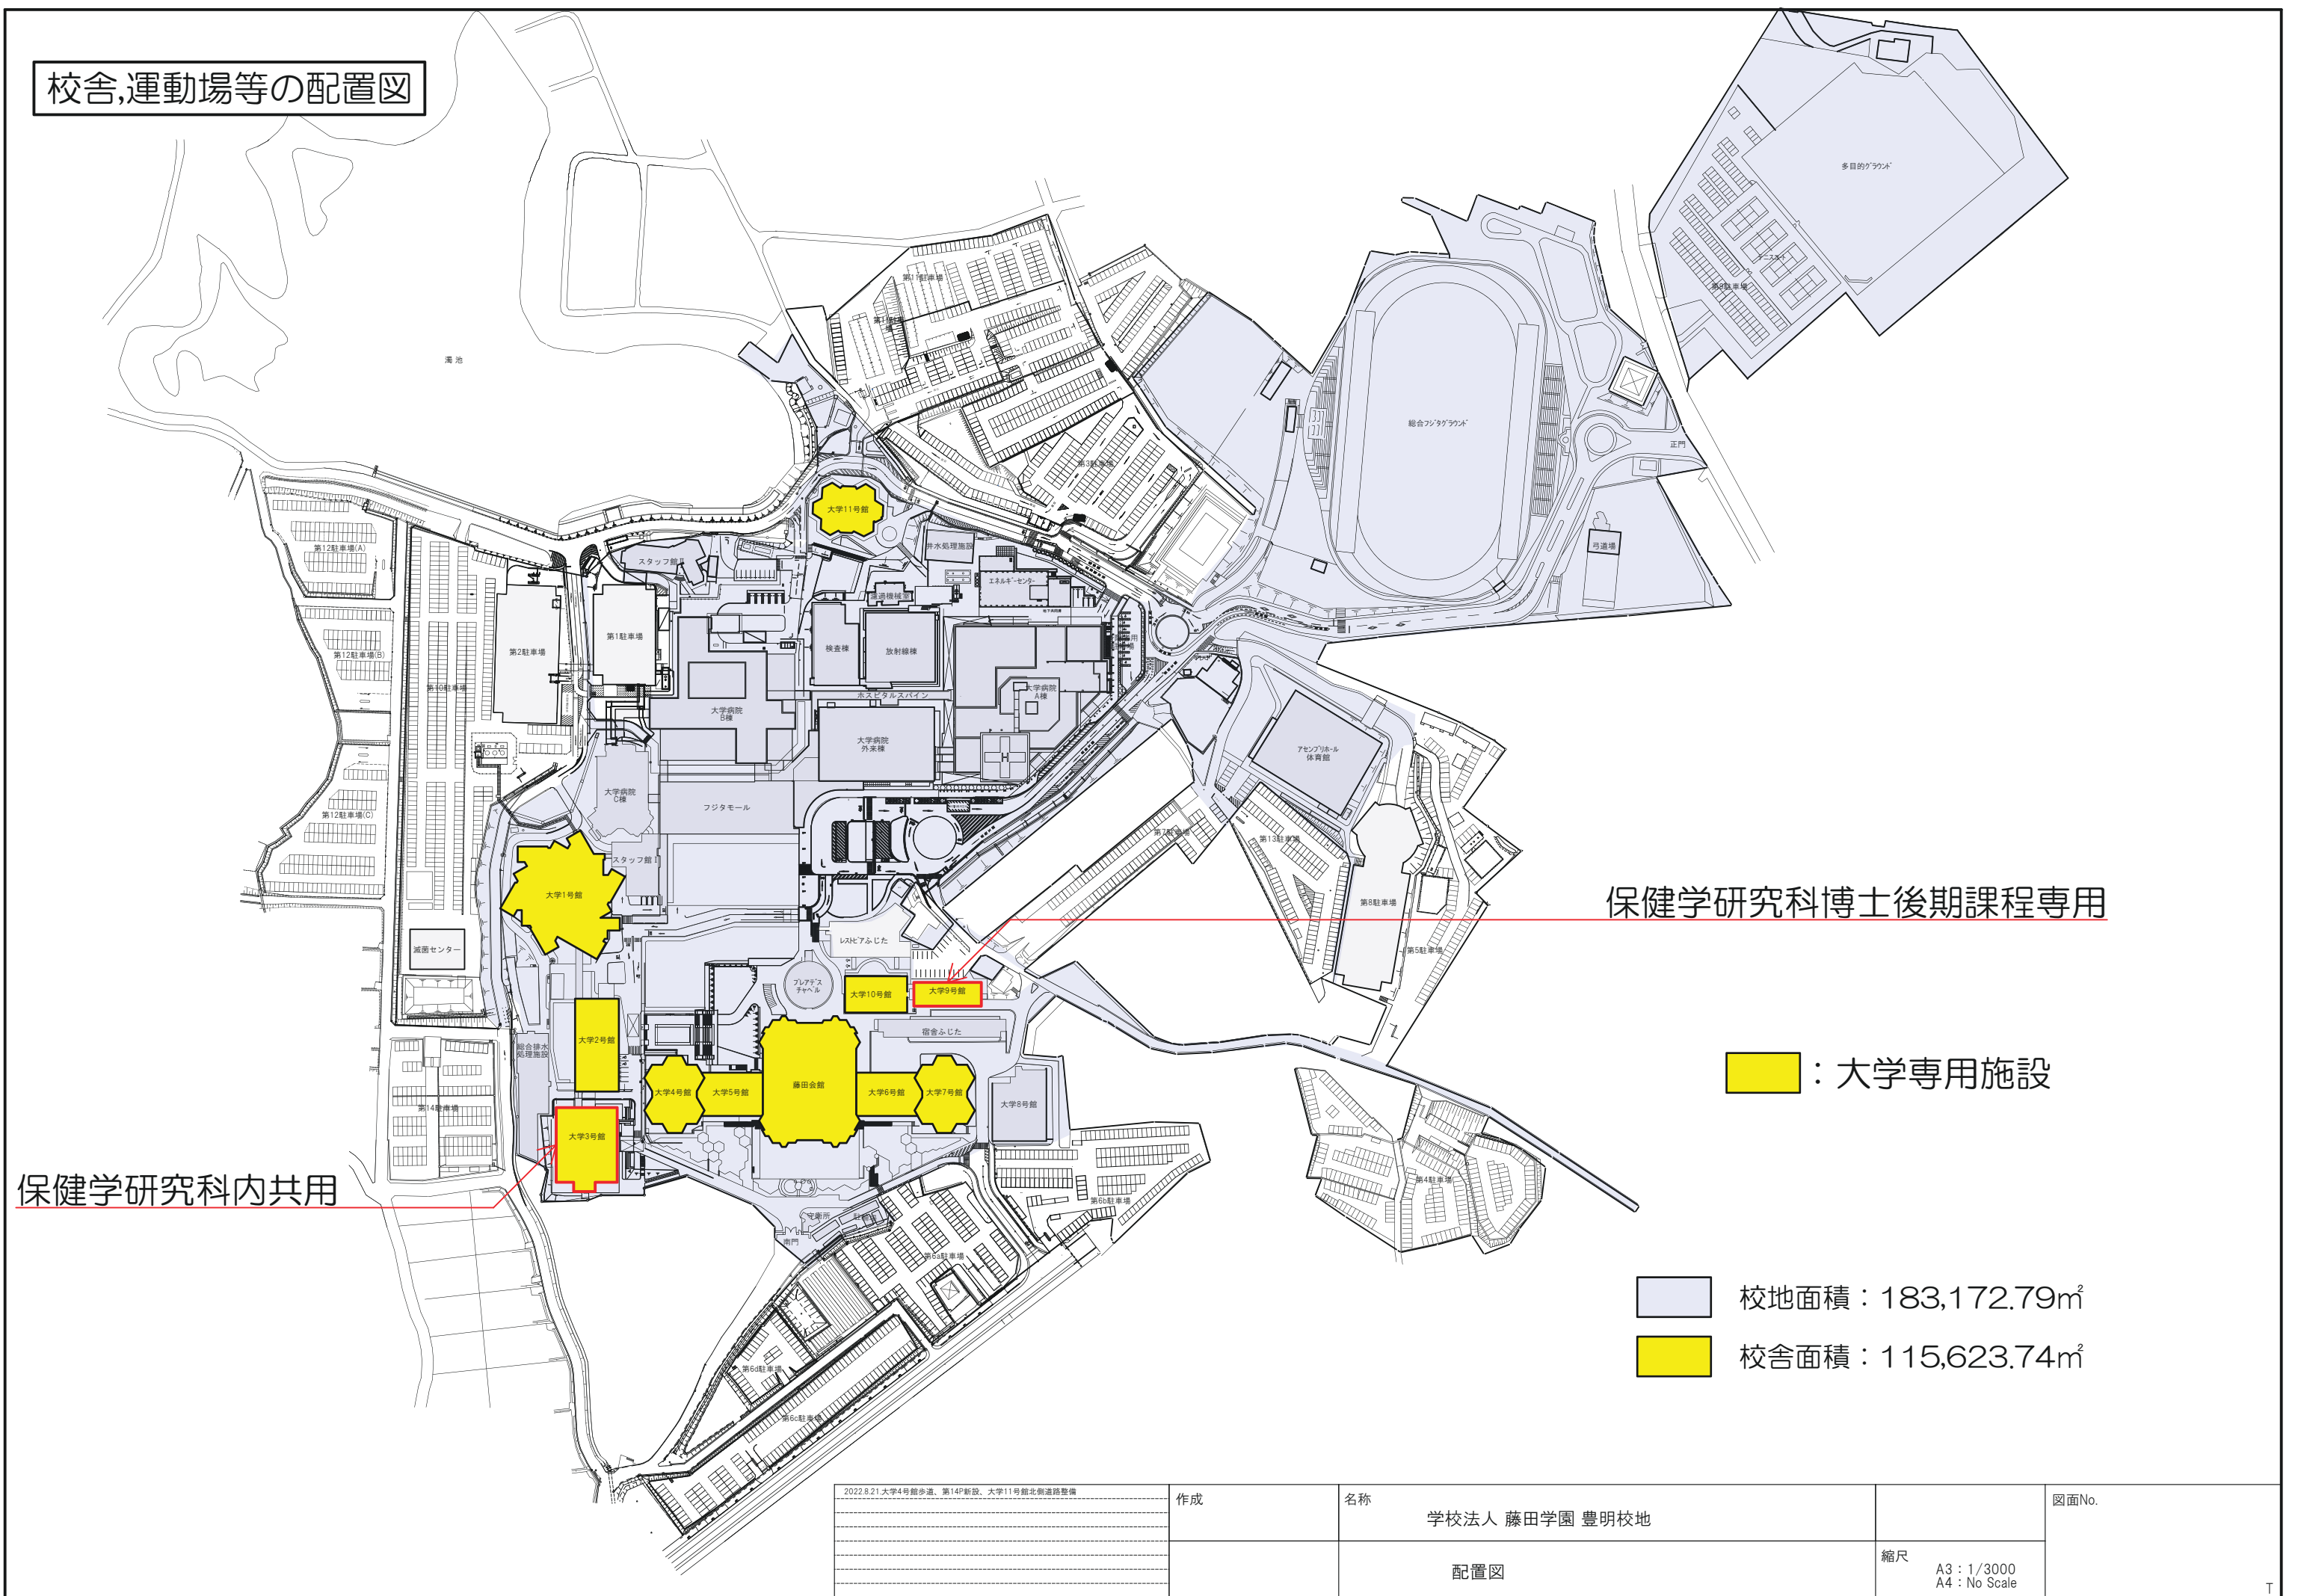

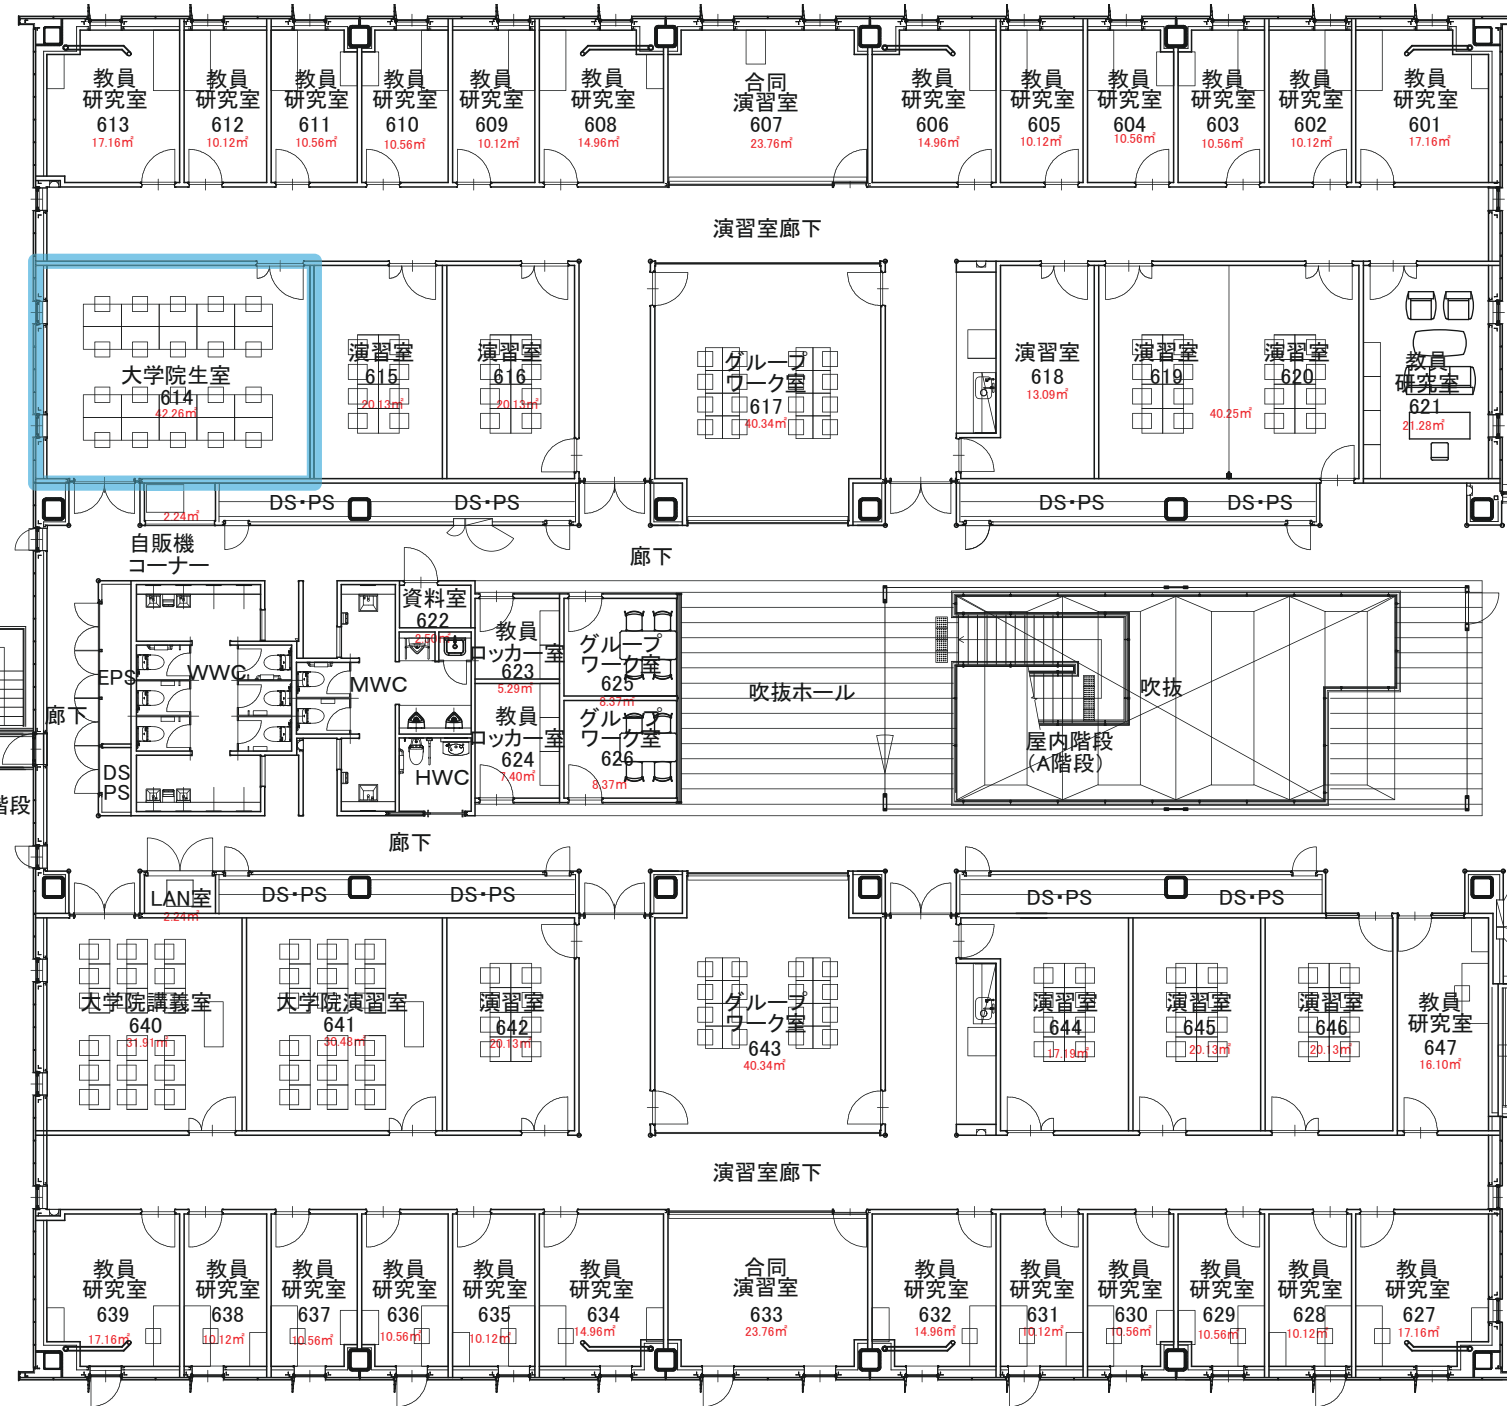



保健学研究科内共用

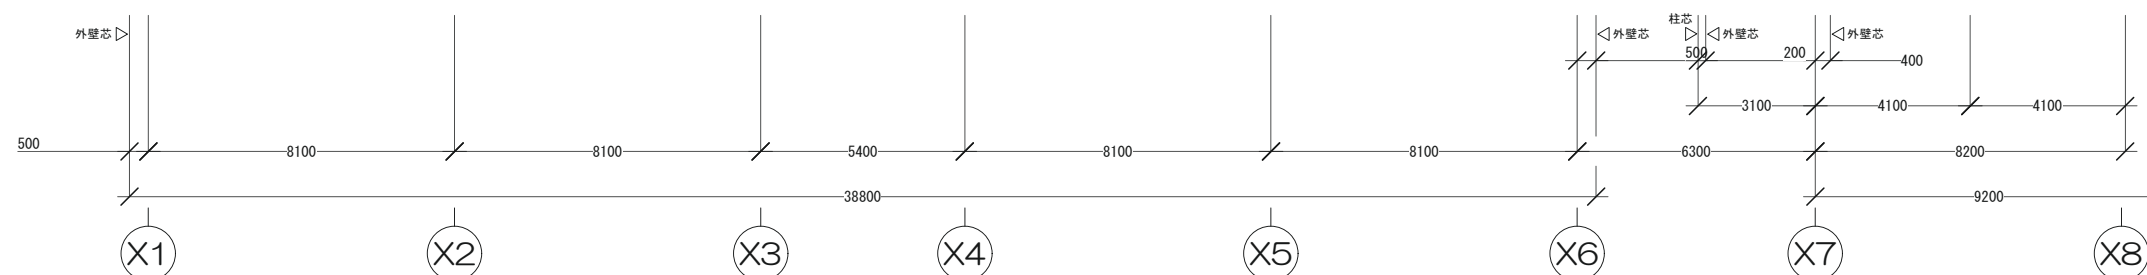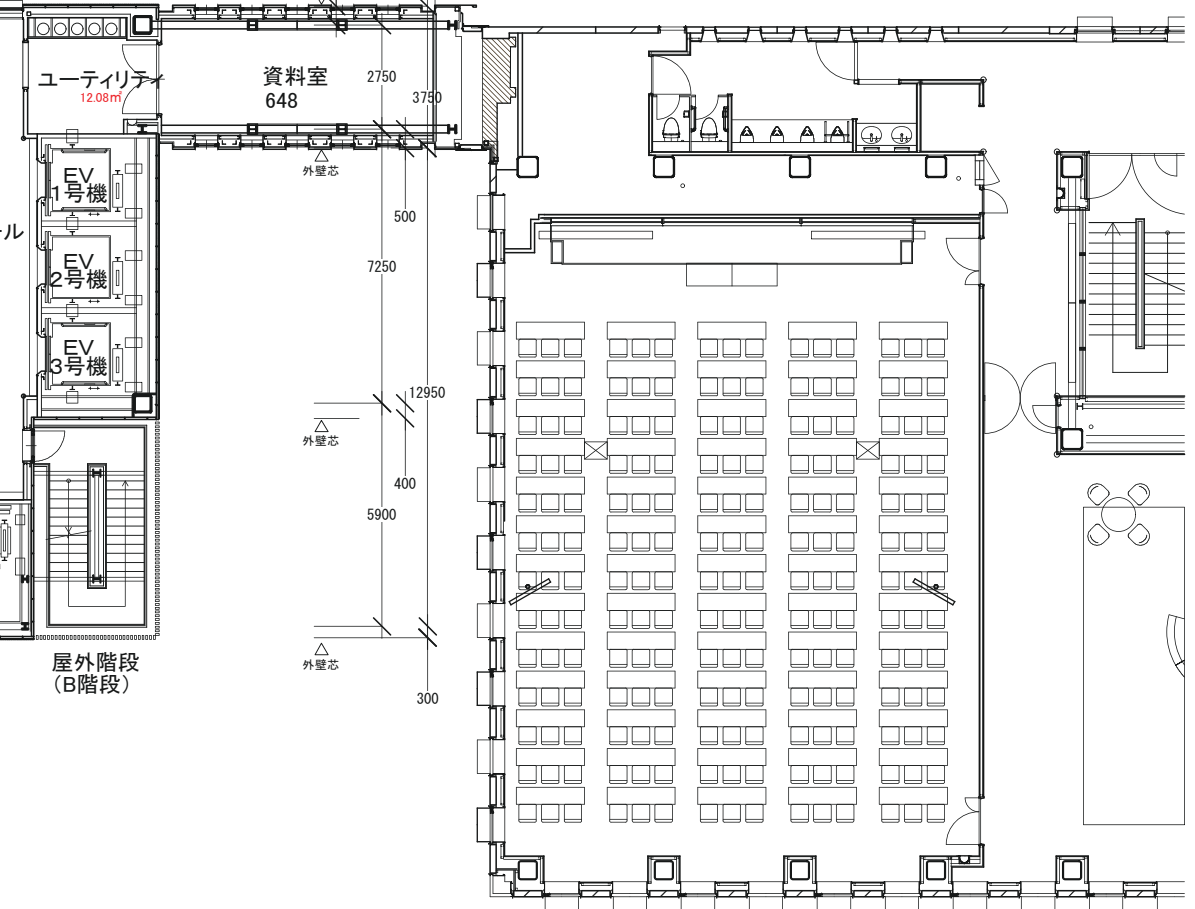[illegible]

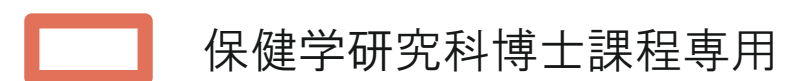


- 図面 - 5 -

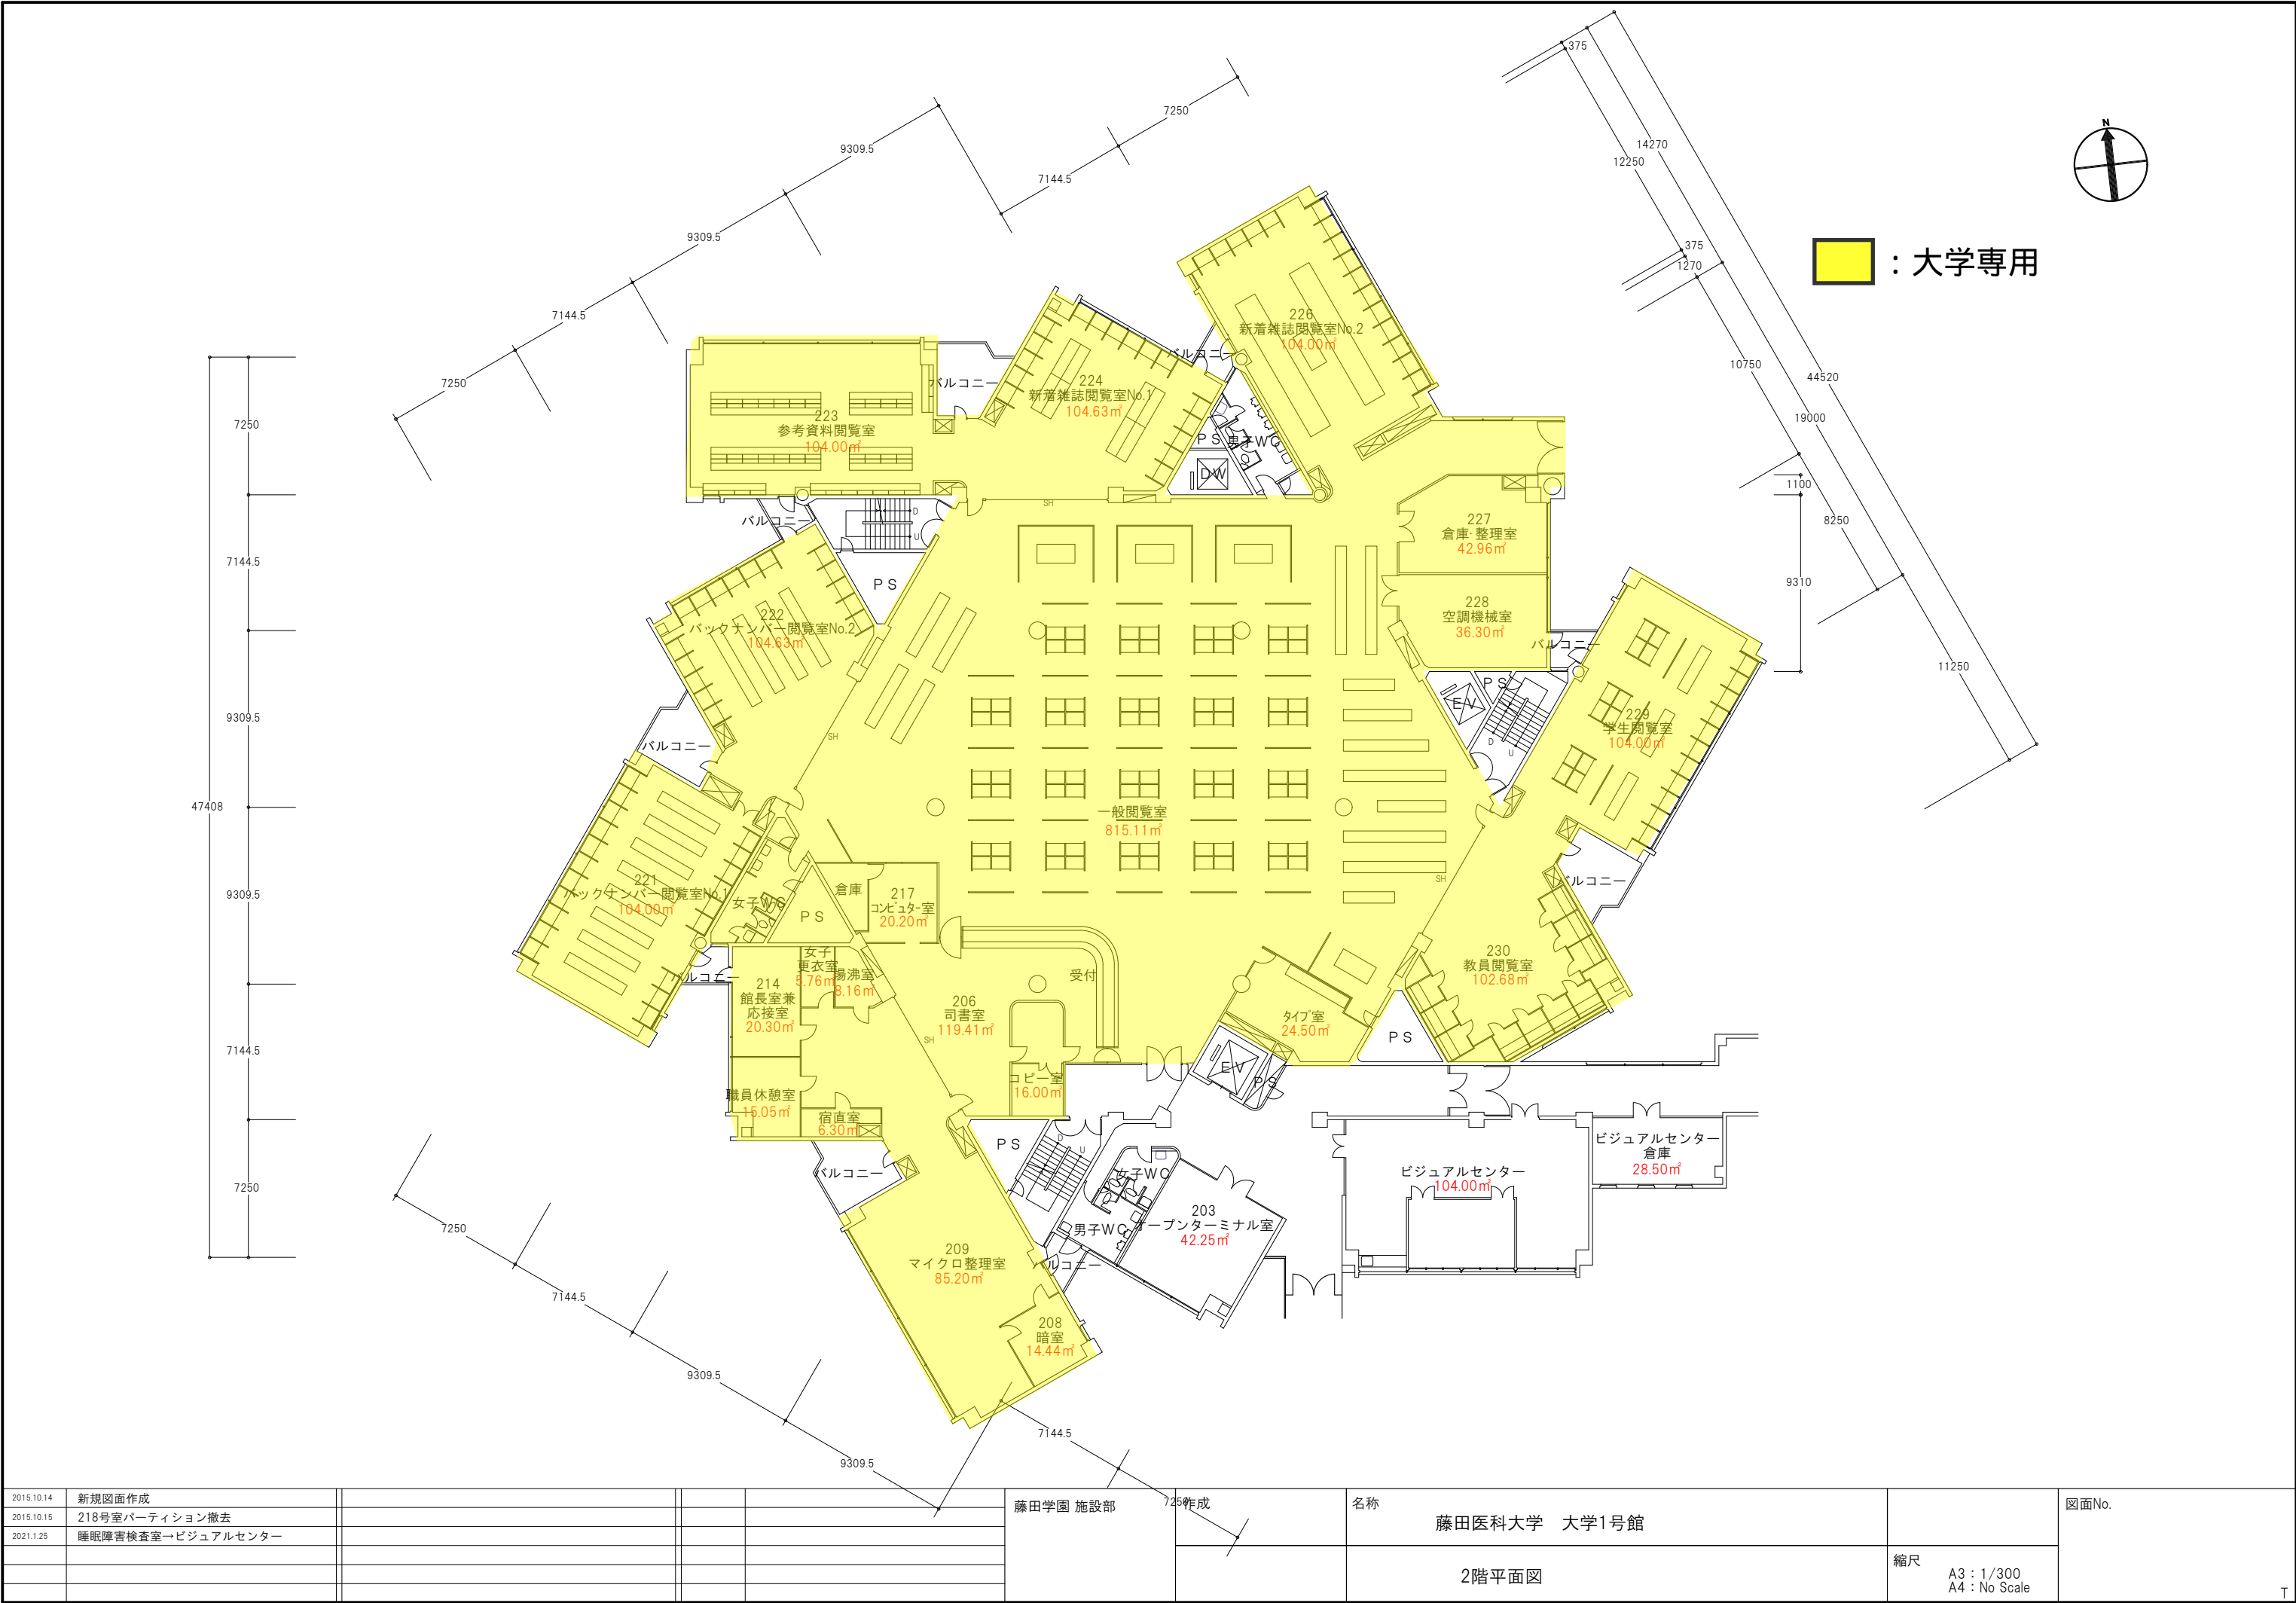


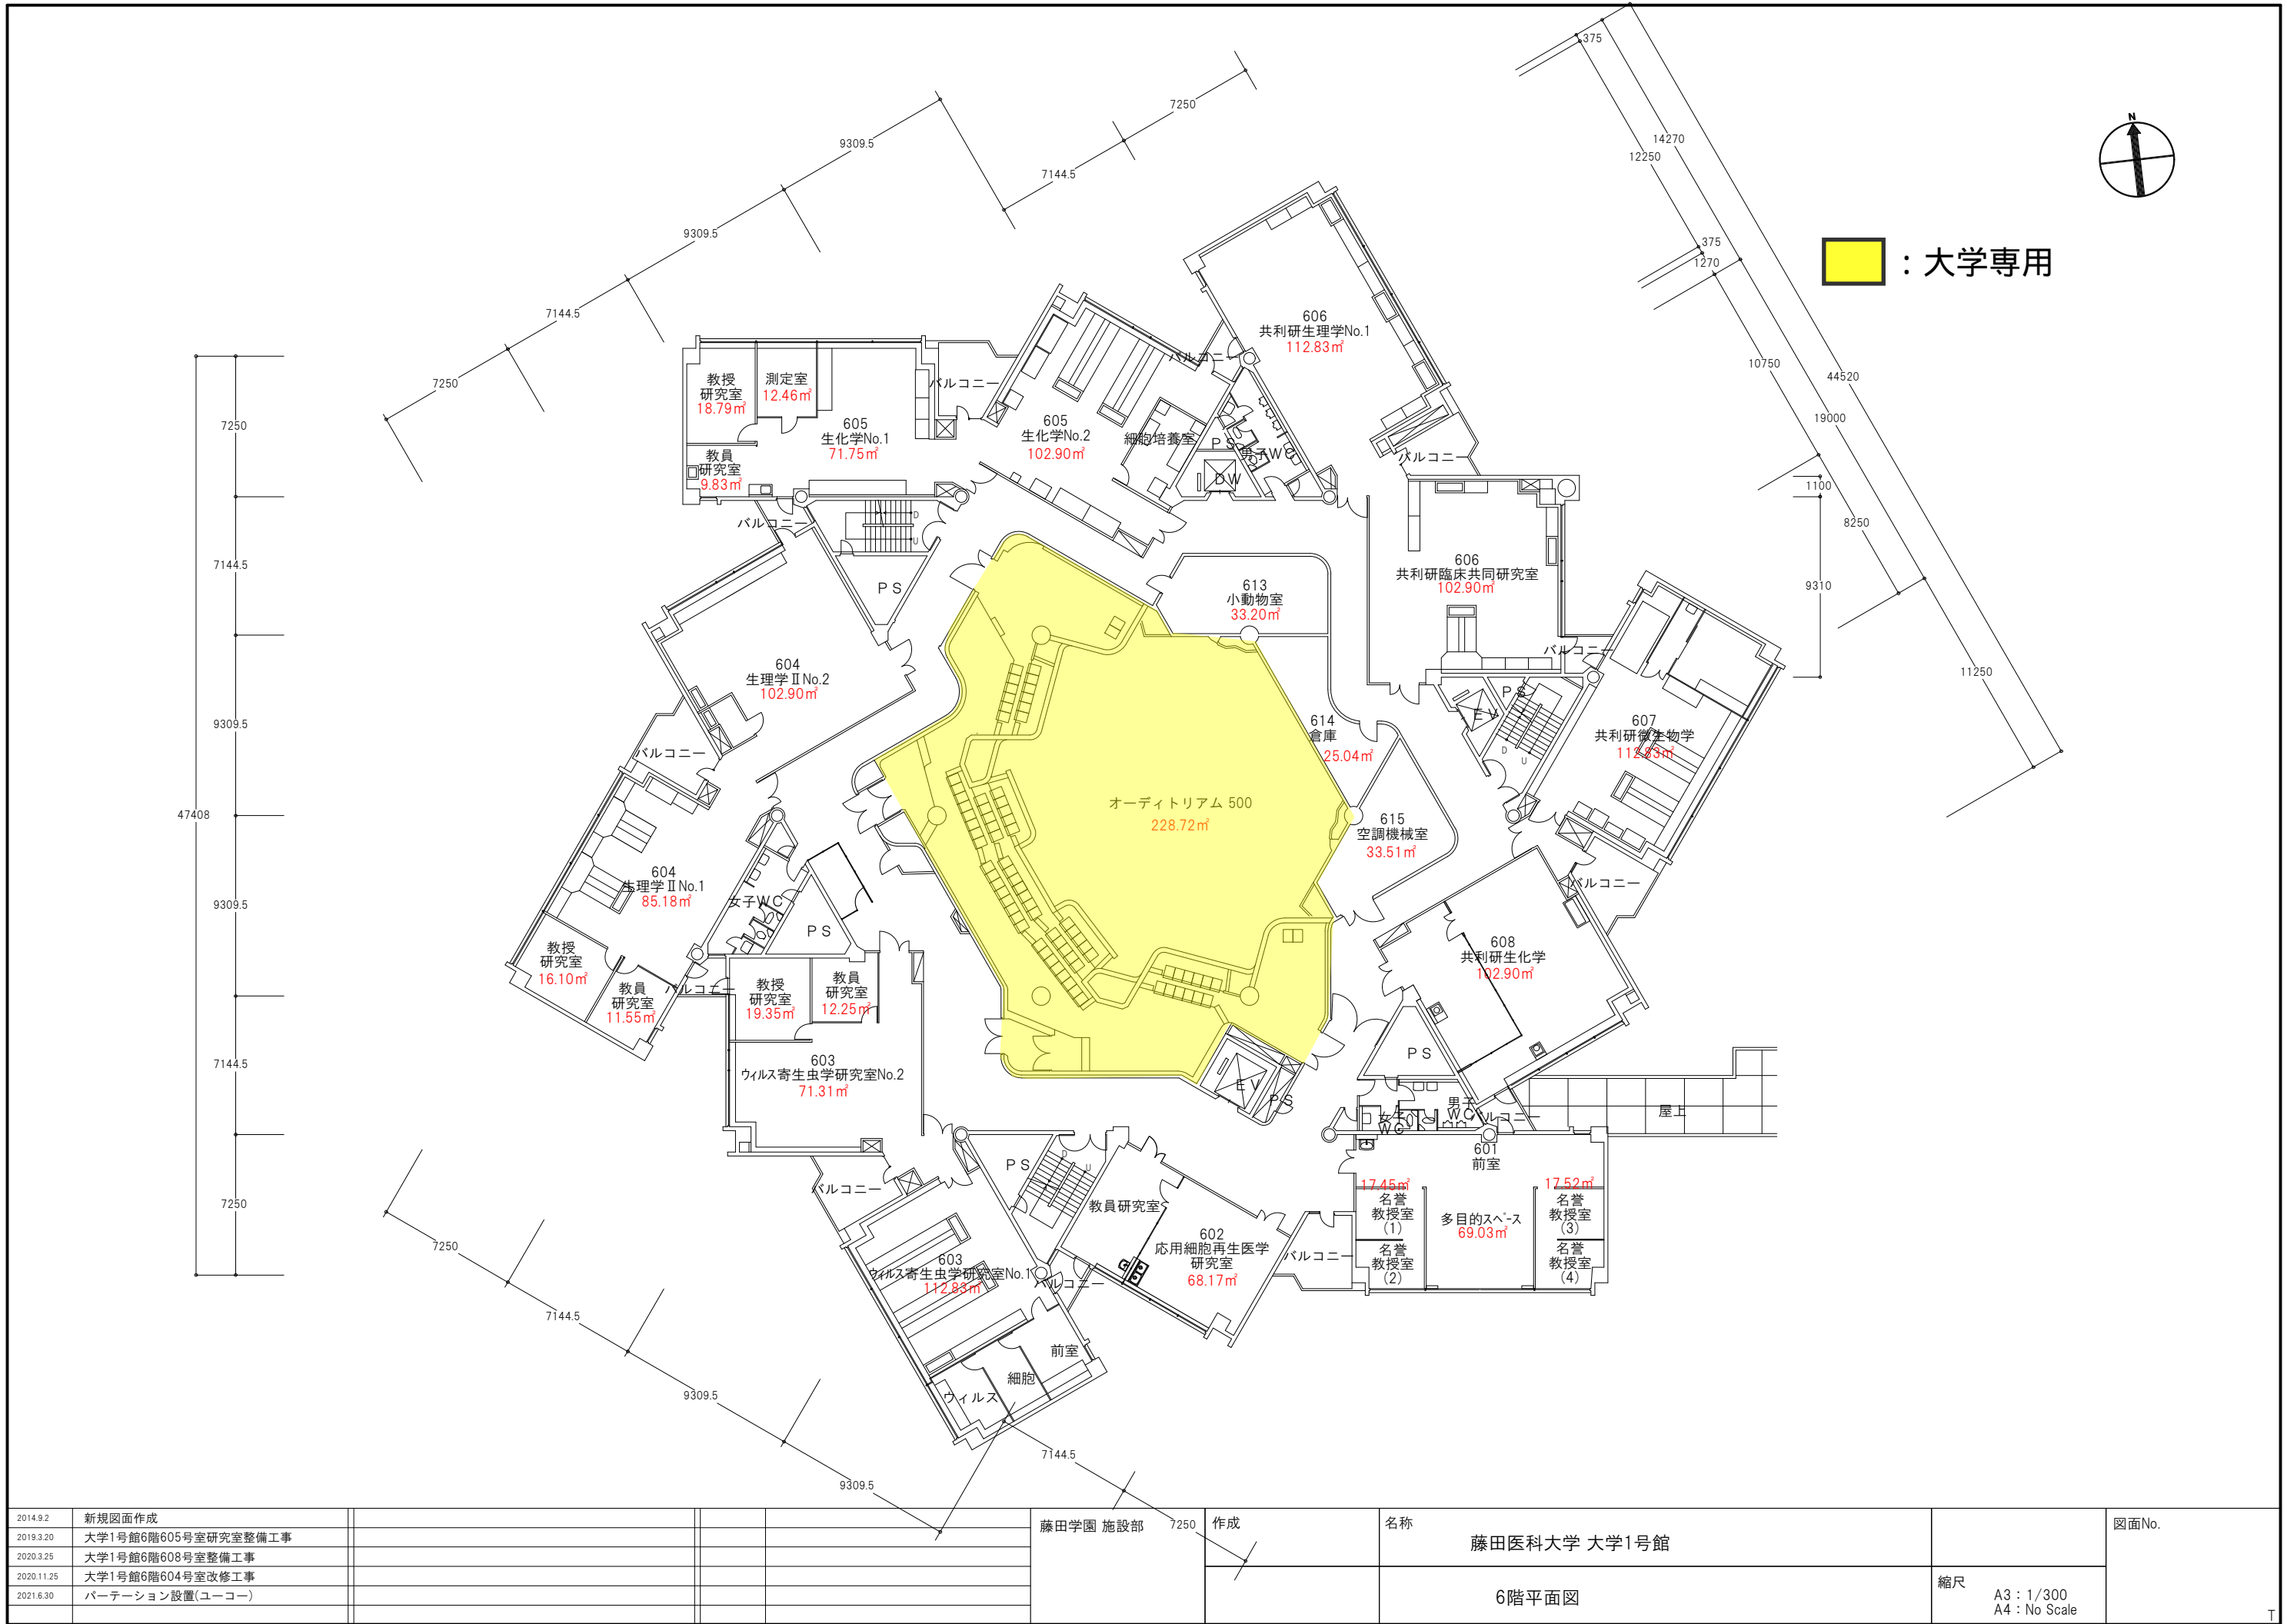



2014.9.2	新規図面作成				藤田学園 施設部	作成	名称	藤田医科大学 大学1号館		図面No.
2019.3.20	大学1号館6階605号室研究室整備工事									
2020.3.25	大学1号館6階608号室整備工事									
2020.11.25	大学1号館6階604号室改修工事									
2021.6.30	パーテーション設置(ユーコー)									
								6階平面図	縮尺 A3 : 1/300 A4 : No Scale	


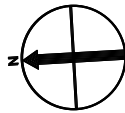



大学専用

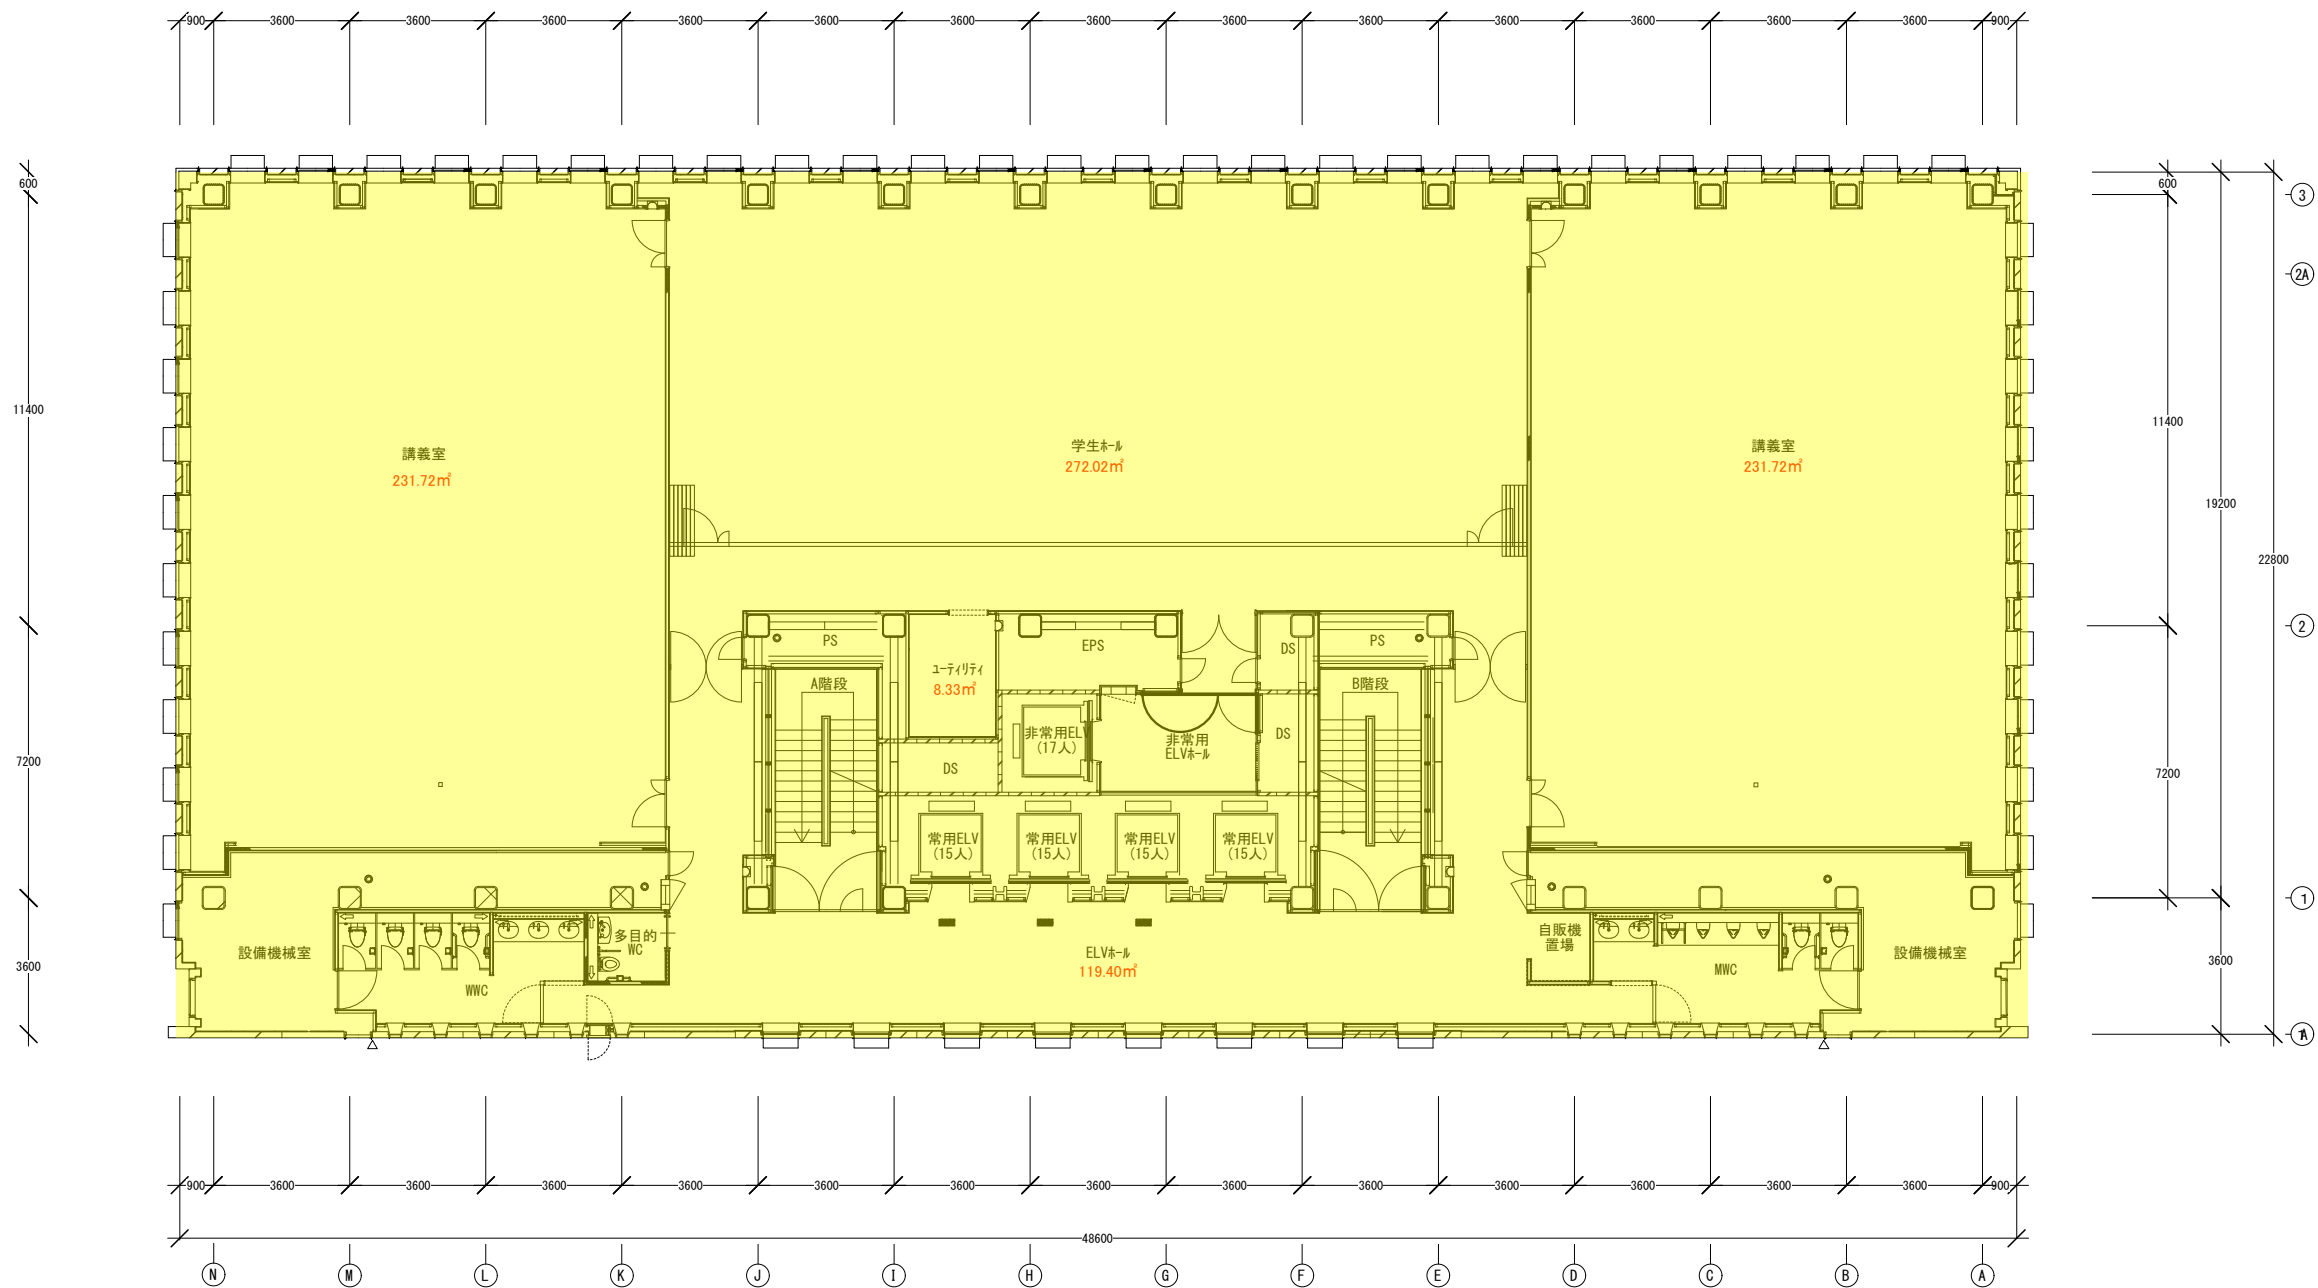


2015.10.14	新規図面作成				藤田学園 施設部	作成	名称 藤田医科大学 大学2号館		図面No.
							6階平面図	縮尺 A3 : 1/200 A4 : No Scale	

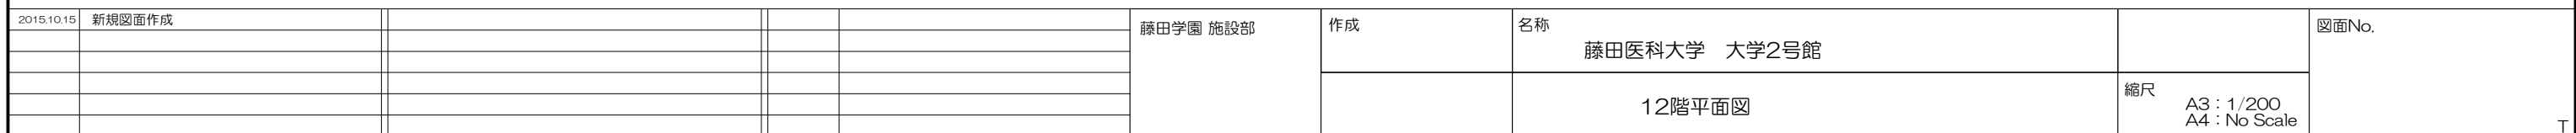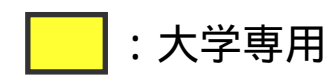

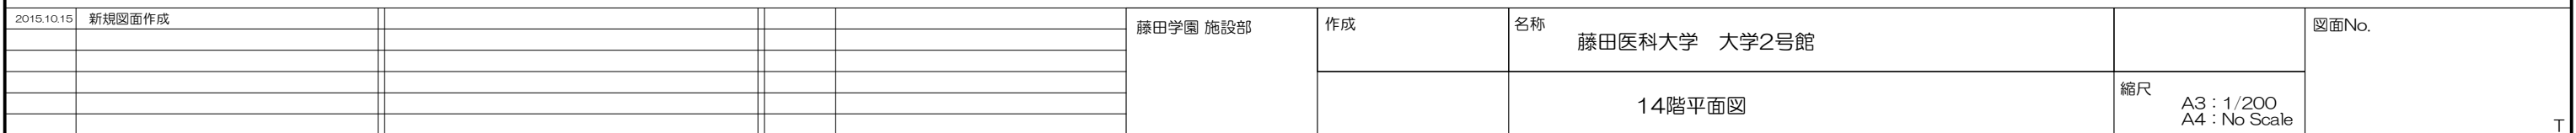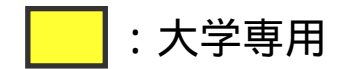


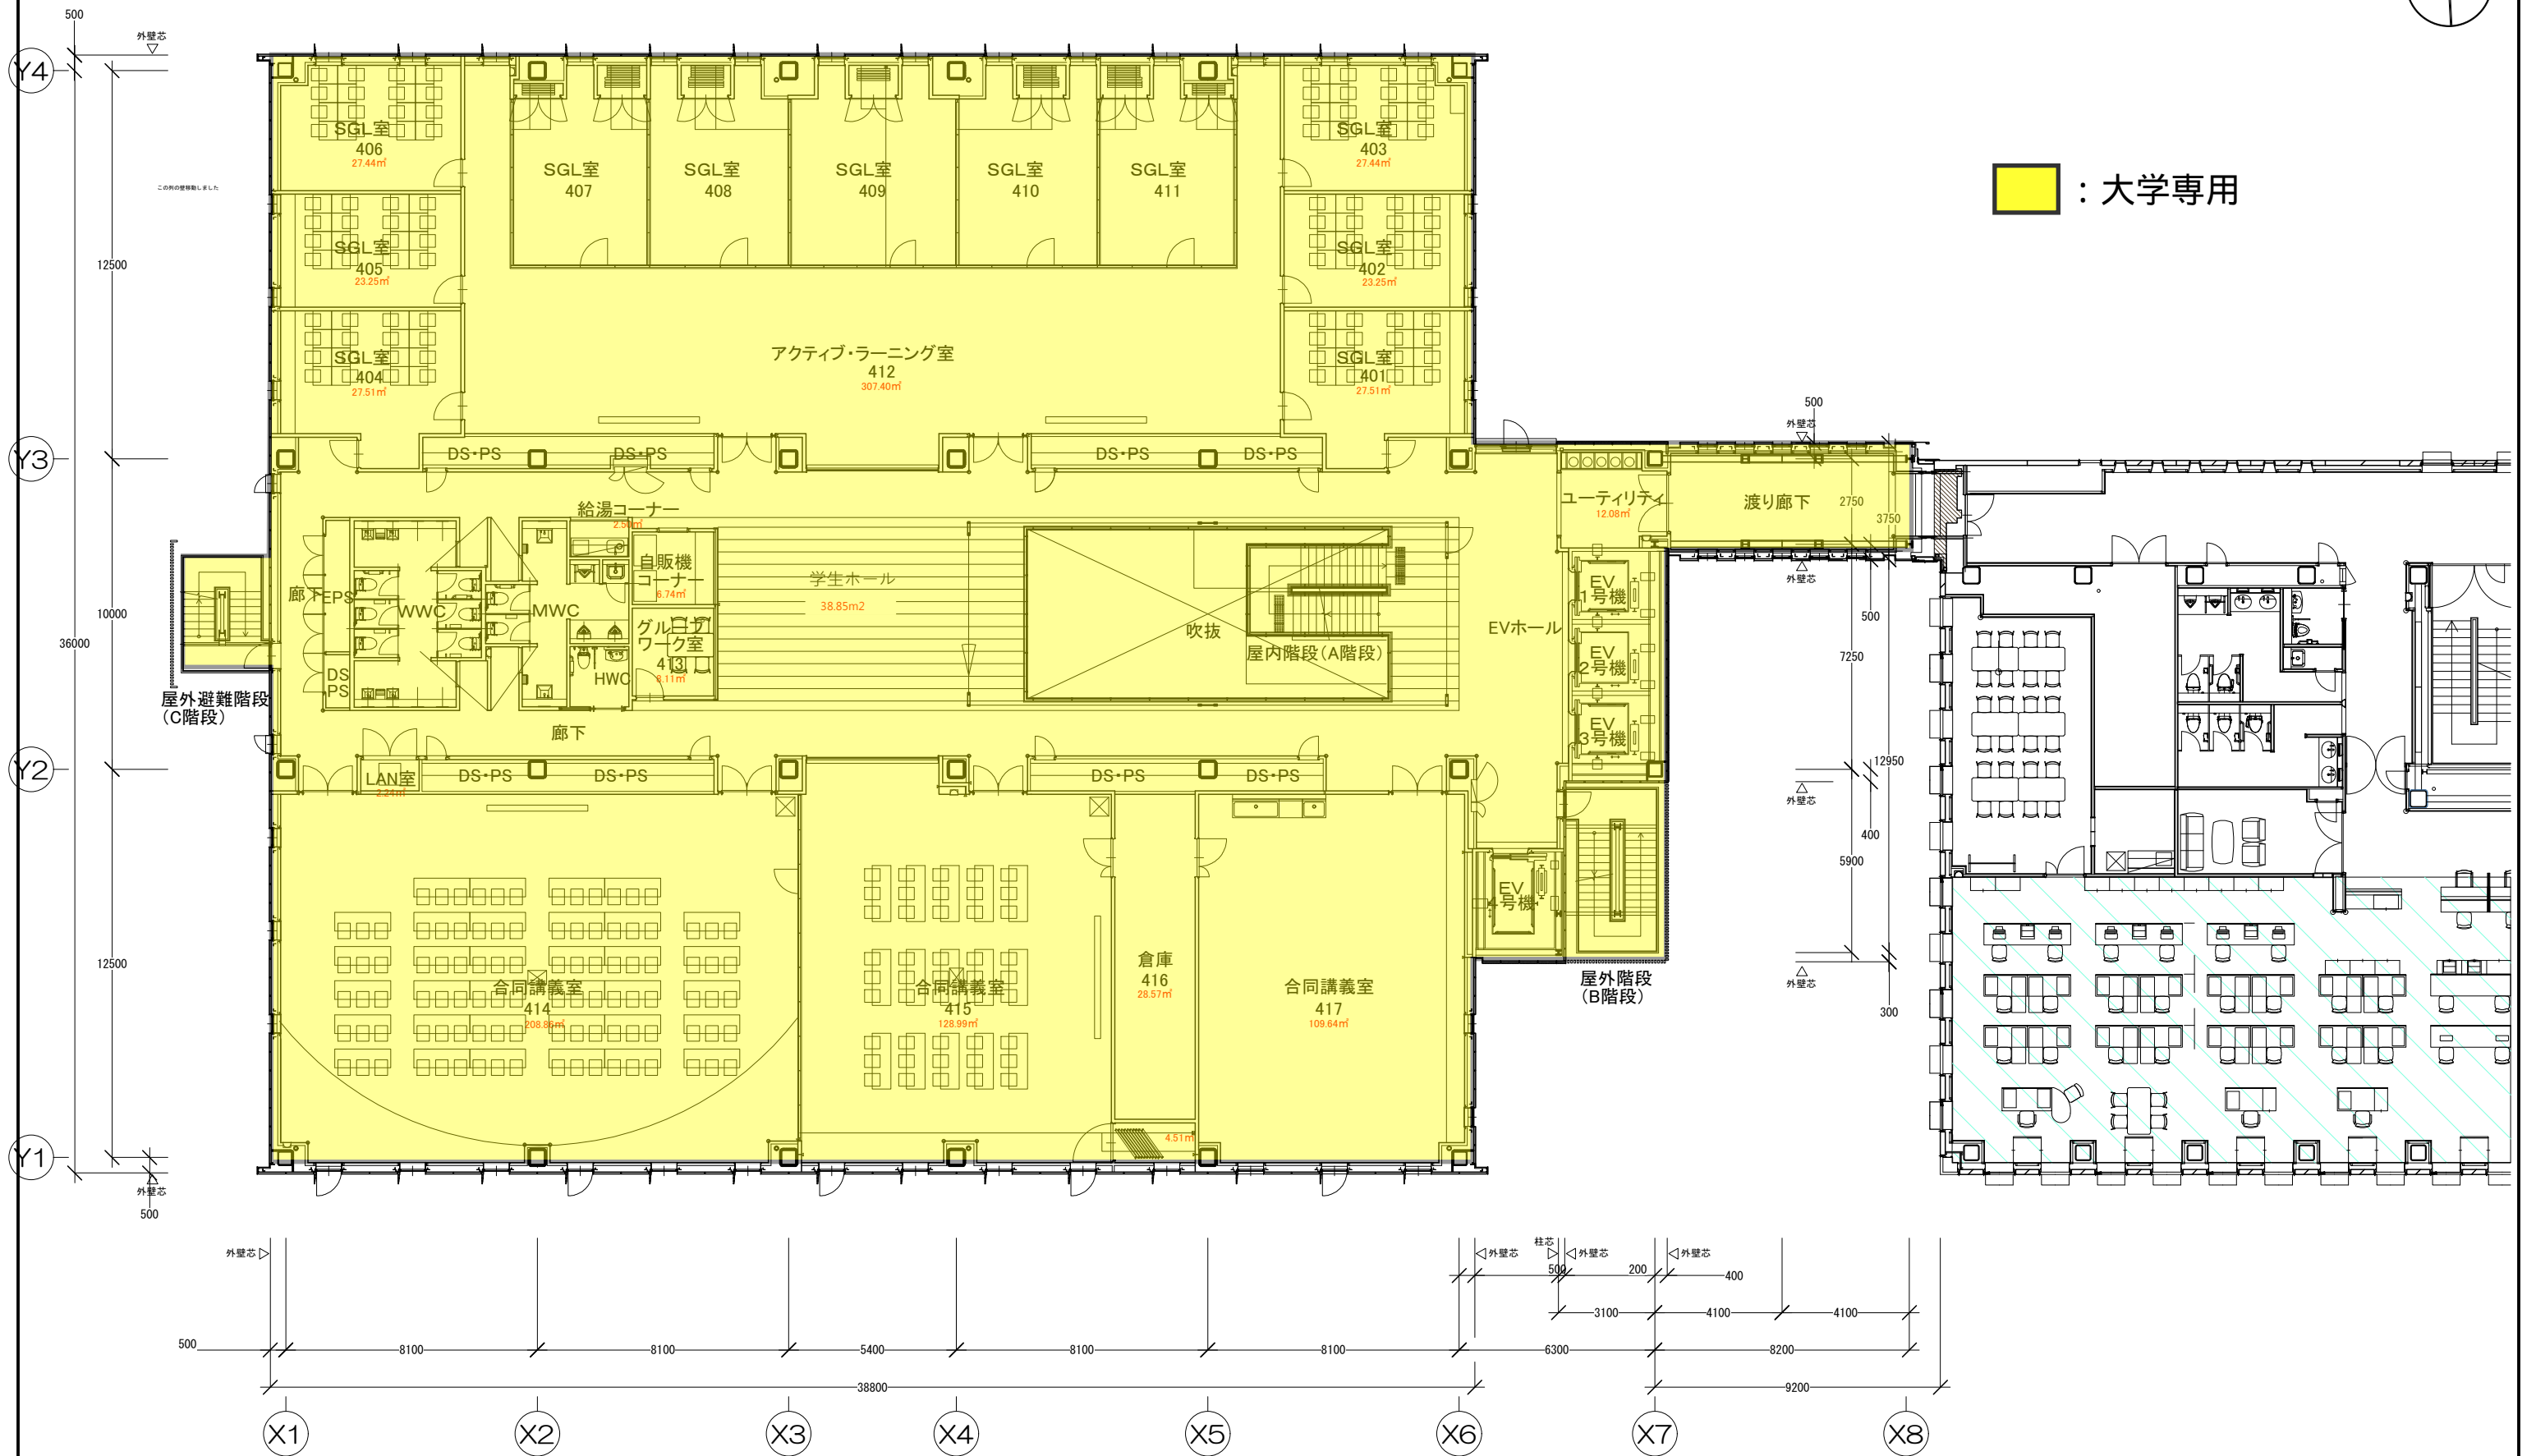

				藤田学園 施設部	作成	名称	藤田医科大学 大学3号館	図面No.
						4階平面図		
							縮尺	A3 : 1/200 A4 : No Scale

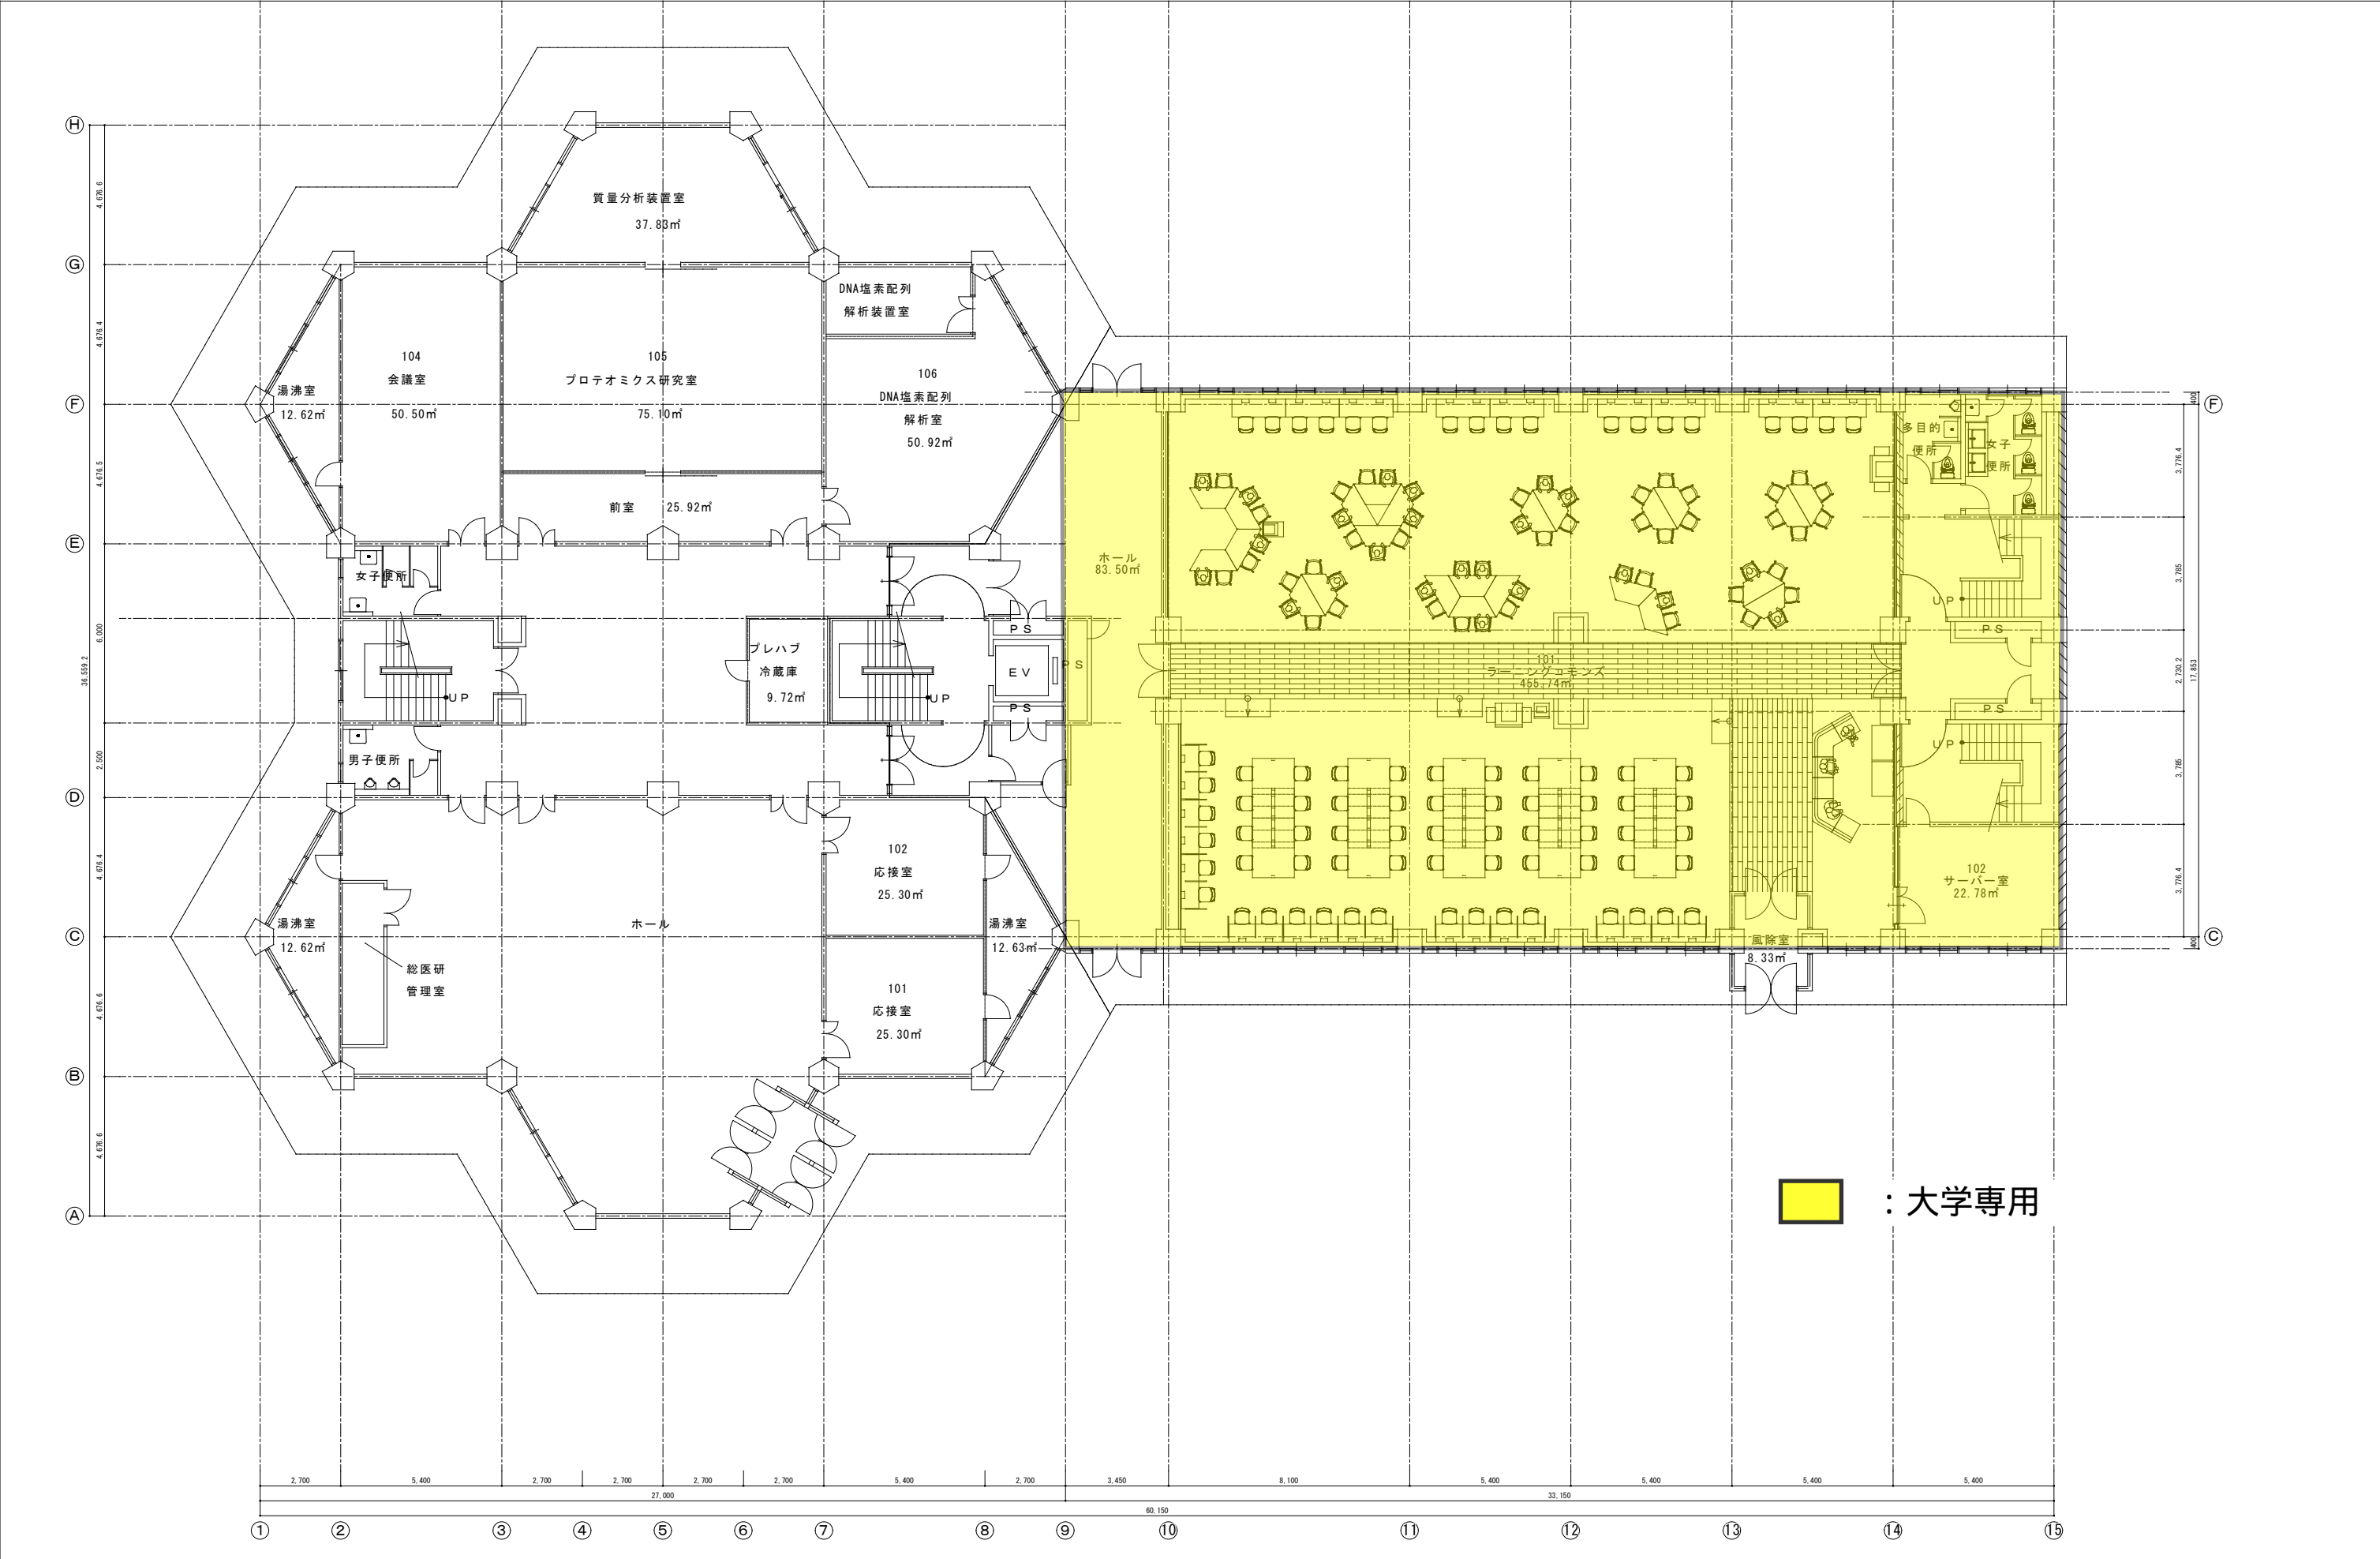

大学４・５号館１階 平面図 1/100

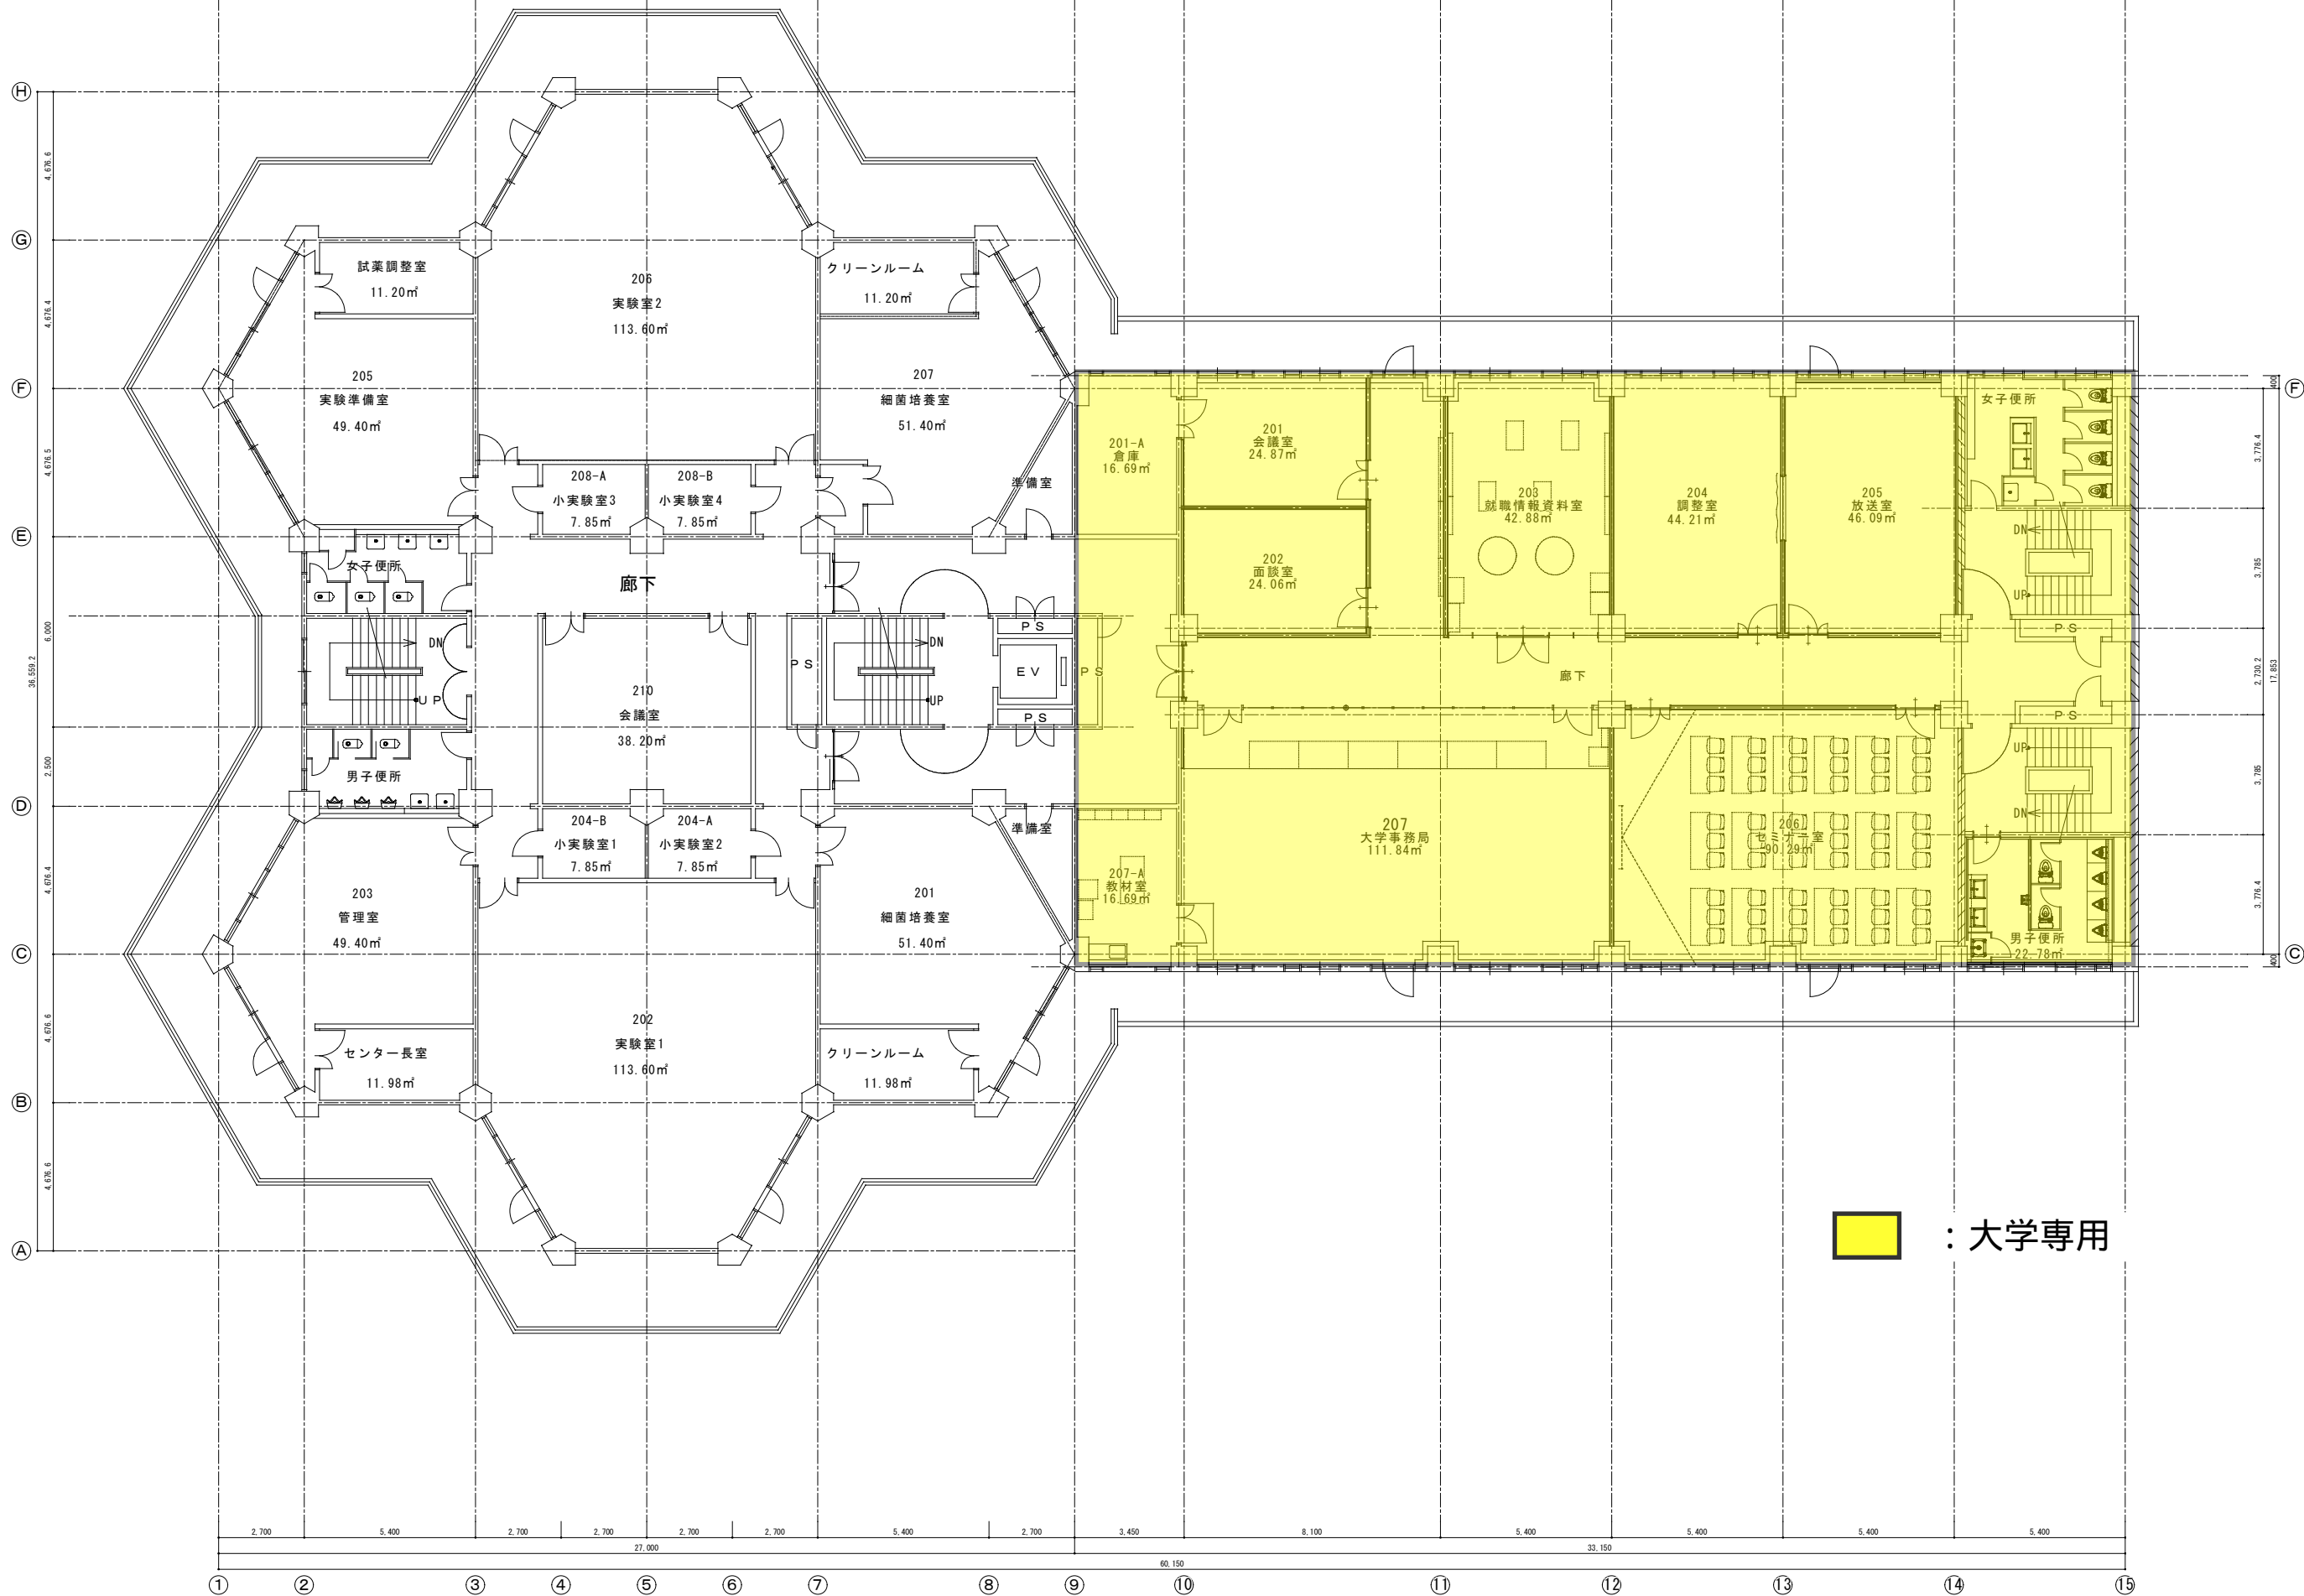


大学 4 ・ 5 号館 2 階 平面図 1/100



株式会社浅沼組名古屋支店建築事務所 愛知県知事登録 (イ-29) 第31号

更新年月日 2022.06.20	管理建築士 松本 有香子 一級建築士 286046	その他の設計者	構造設計一級建築士 飛田 喜剛 一級建築士 259272 構造設計 一級建築士 8810 法適合確認を行いました。	設備設計一級建築士 松本 有香子 一級建築士 286046 設備設計 一級建築士 3604 法適合確認を行いました。	工事名称 藤田医科大学 大学施設将来計画工事	縮尺 A1=1:100 A3=1:200
設計コード					図面名 大学 4 ・ 5 号館 2 階 平面図	No. A -

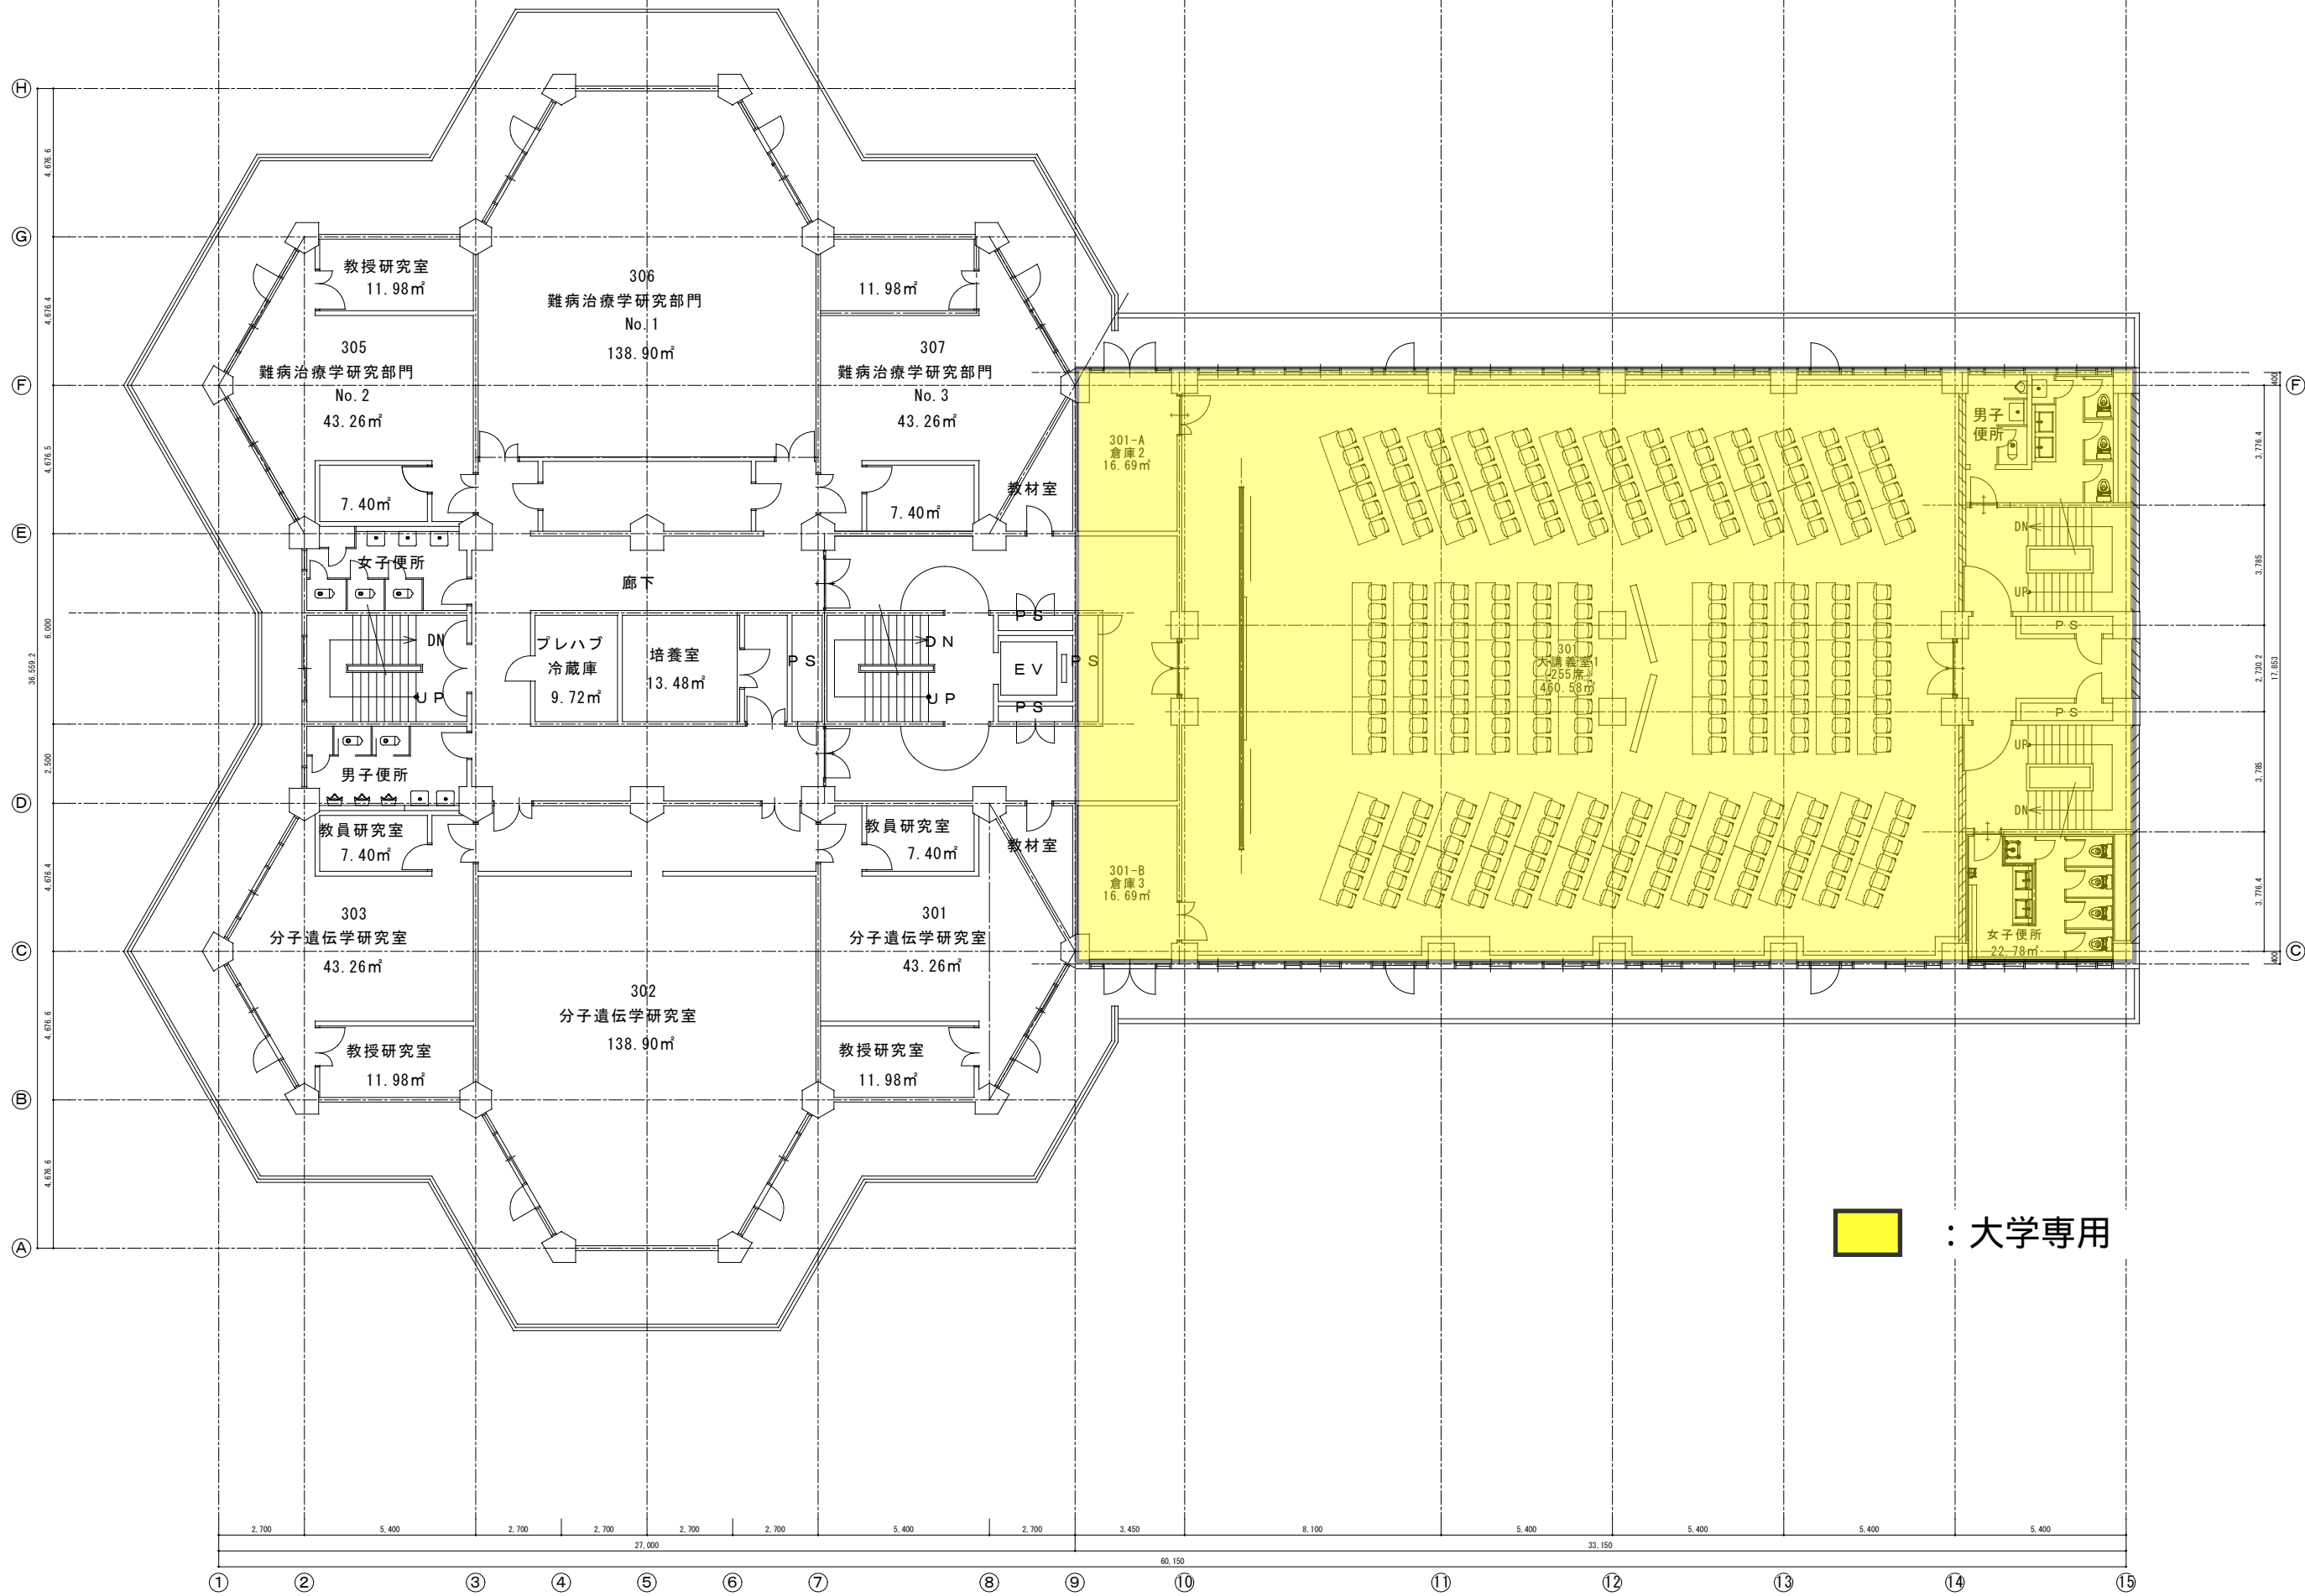


大学 4・5号館 3階 平面図 1/100



株式会社浅沼組名古屋支店建築事務所 愛知県知事登録 (イ-29) 第31号

更新年月日 2022.06.20	管理建築士 松本 有香子 一級建築士 286046	その他の設計者	構造設計一級建築士 飛田 喜則 一級建築士 259272 構造設計 一級建築士 8810 法適合確認を行いました。	設備設計一級建築士 松本 有香子 一級建築士 286046 設備設計 一級建築士 3604 法適合確認を行いました。	工事名称 藤田医科大学 大学施設将来計画工事 図面名 大学 4・5号館 3階 平面図	縮尺 A1=1:100 A3=1:200 No. A -
---------------------	------------------------------------	---------	--	---	---	--

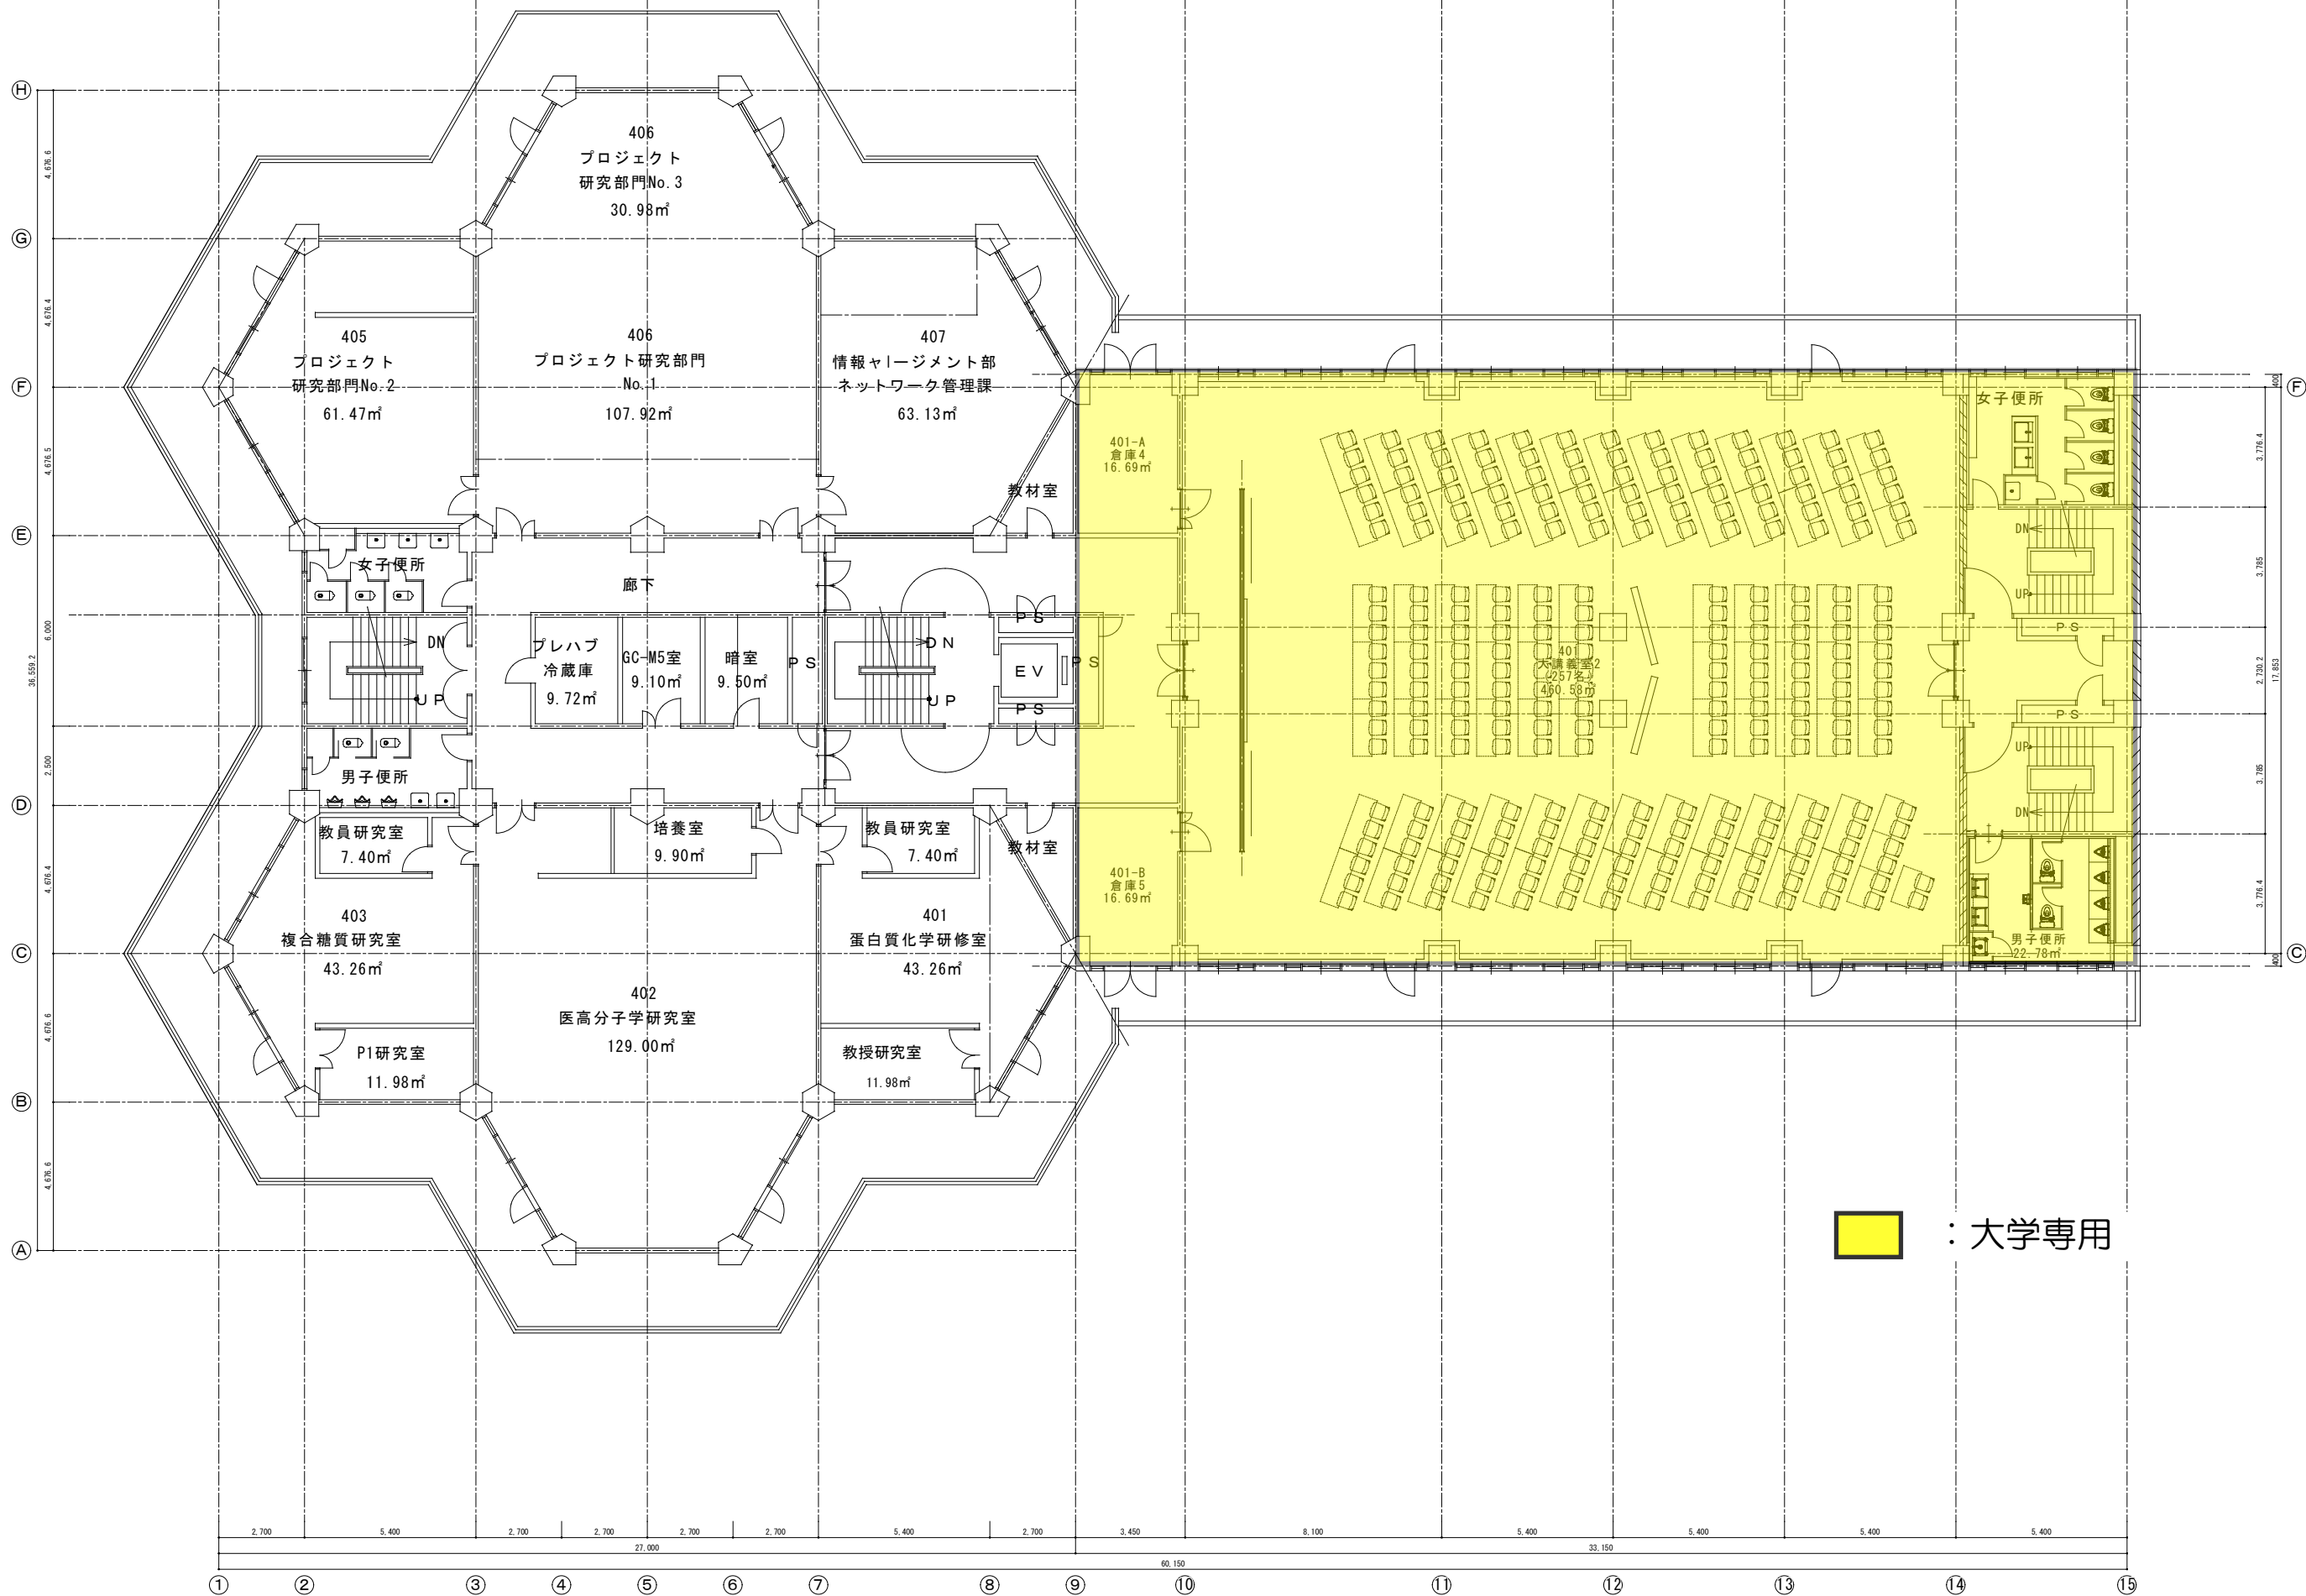


大学 4・5号館 4階 平面図 1/100



株式会社浅沼組名古屋支店建築事務所 愛知県知事登録 (イ-29) 第31号

更新年月日 2022.06.20	管理建築主 松本 有香子 一級建築士 286046	その他の設計者	構造設計一級建築士 飛田 喜則 一級建築士 259272 構造設計 一級建築士 8810 法適合確認を行いました。	設備設計一級建築士 松本 有香子 一級建築士 286046 設備設計 一級建築士 3604 法適合確認を行いました。	工事名称 藤田医科大学 大学施設将来計画工事 図面名 大学 4・5号館 4階 平面図	縮尺 A1:1:100 A3:1:200 No. A -
---------------------	------------------------------------	---------	--	---	---	--

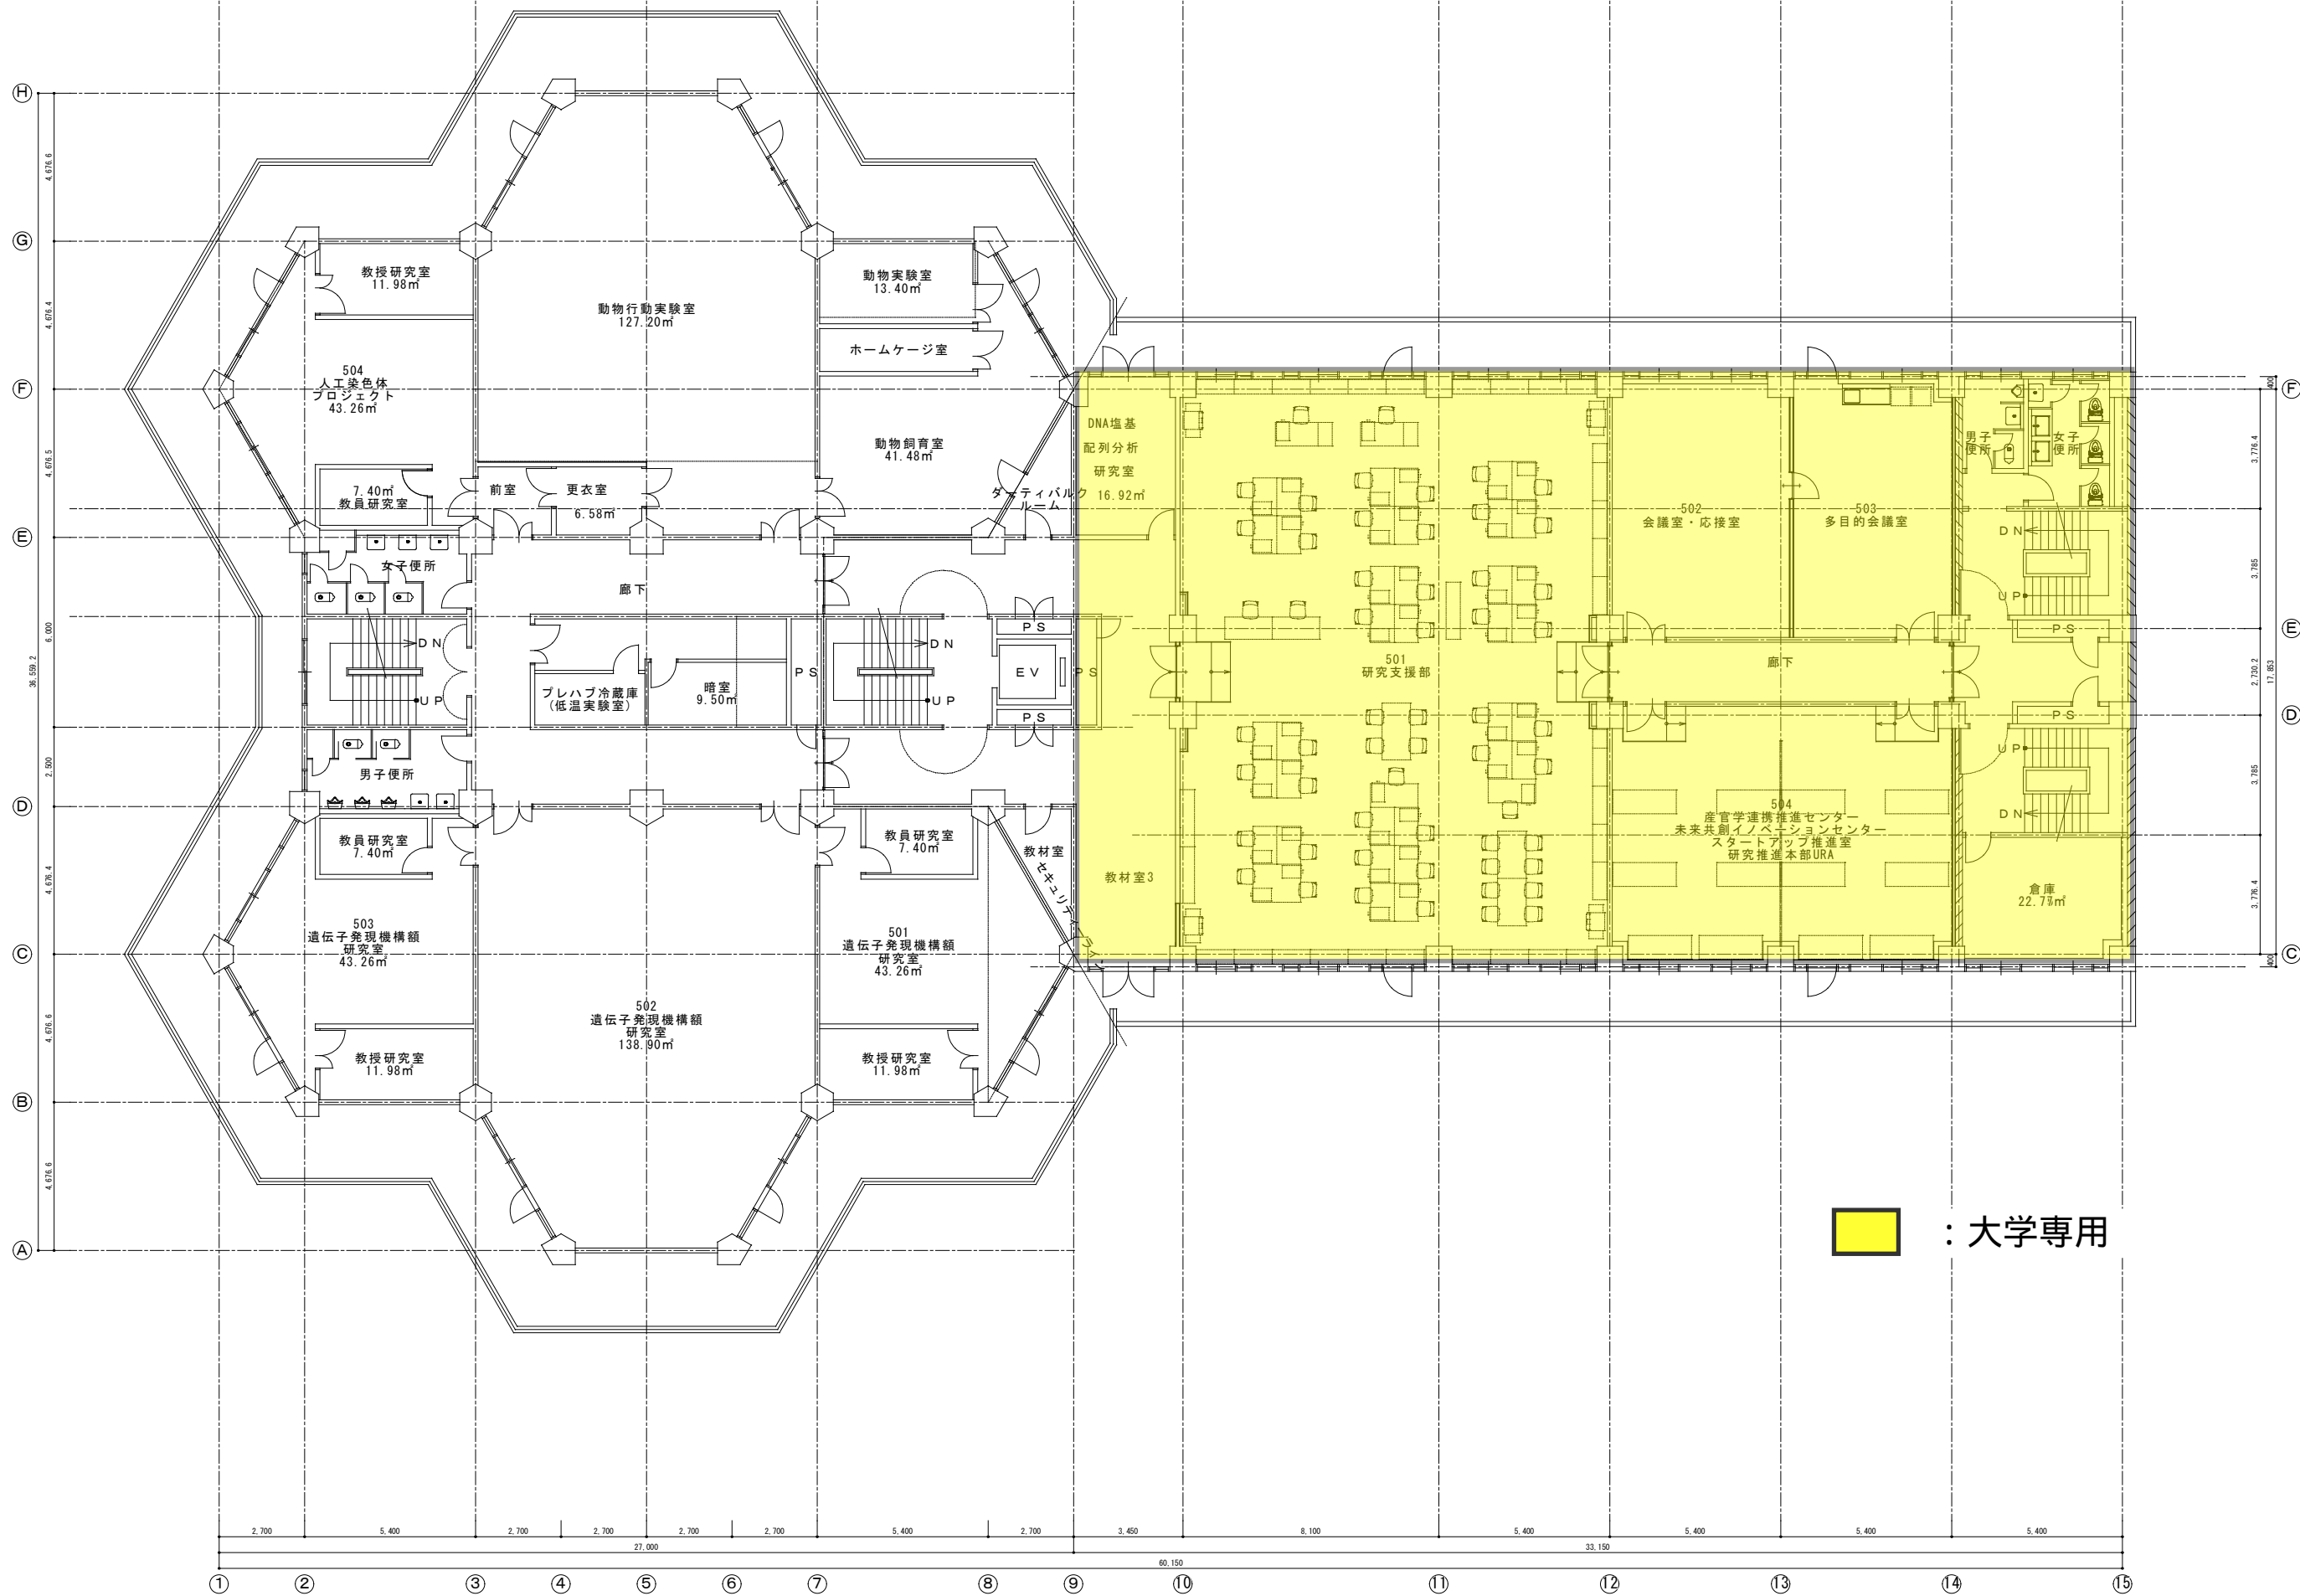



 : 大学専用

大学4・5号館5階 平面図 1/100




株式会社浅沼組名古屋支店建築事務所 愛知県知事登録（いー29）第31号





更新年月日 2022.06.28	管理建築士 松本 有香子 一般建築士 286046	その他の設計者	構造設計—総建築士 松本 有香子 一般建築士 259272 構造設計— 一般建築士 8810 法適合確認を行いました。	設備設計—総建築士 松本 有香子 一般建築士 286046 設備設計— 一般建築士 3604 法適合確認を行いました。	工事名称 藤田医科大学 大学施設将来計画工事 図面名 大学4・5号館4階 平面図	縮尺 A1=1:100 A3=1:200 No. A -
---------------------	------------------------------------	---------	--	--	---	--

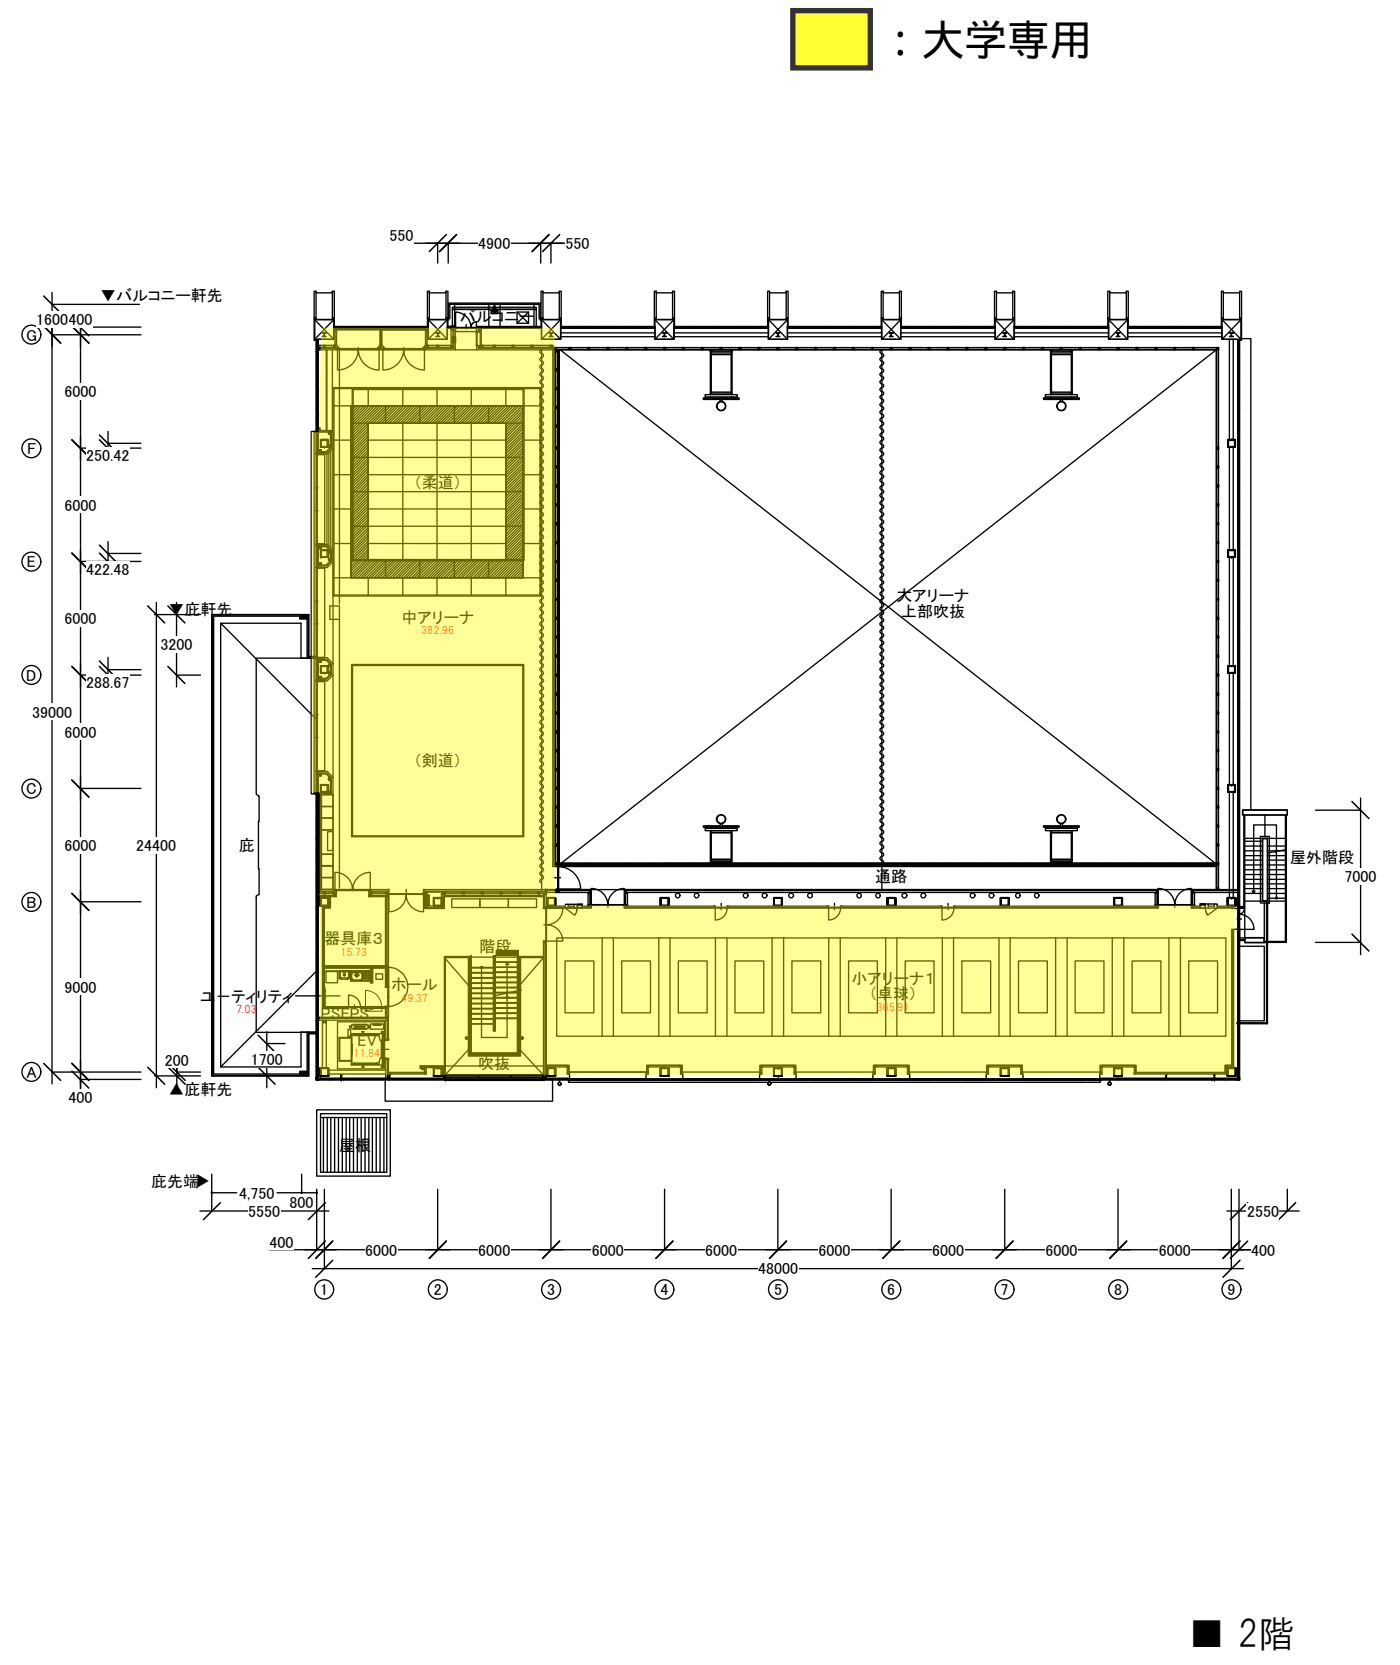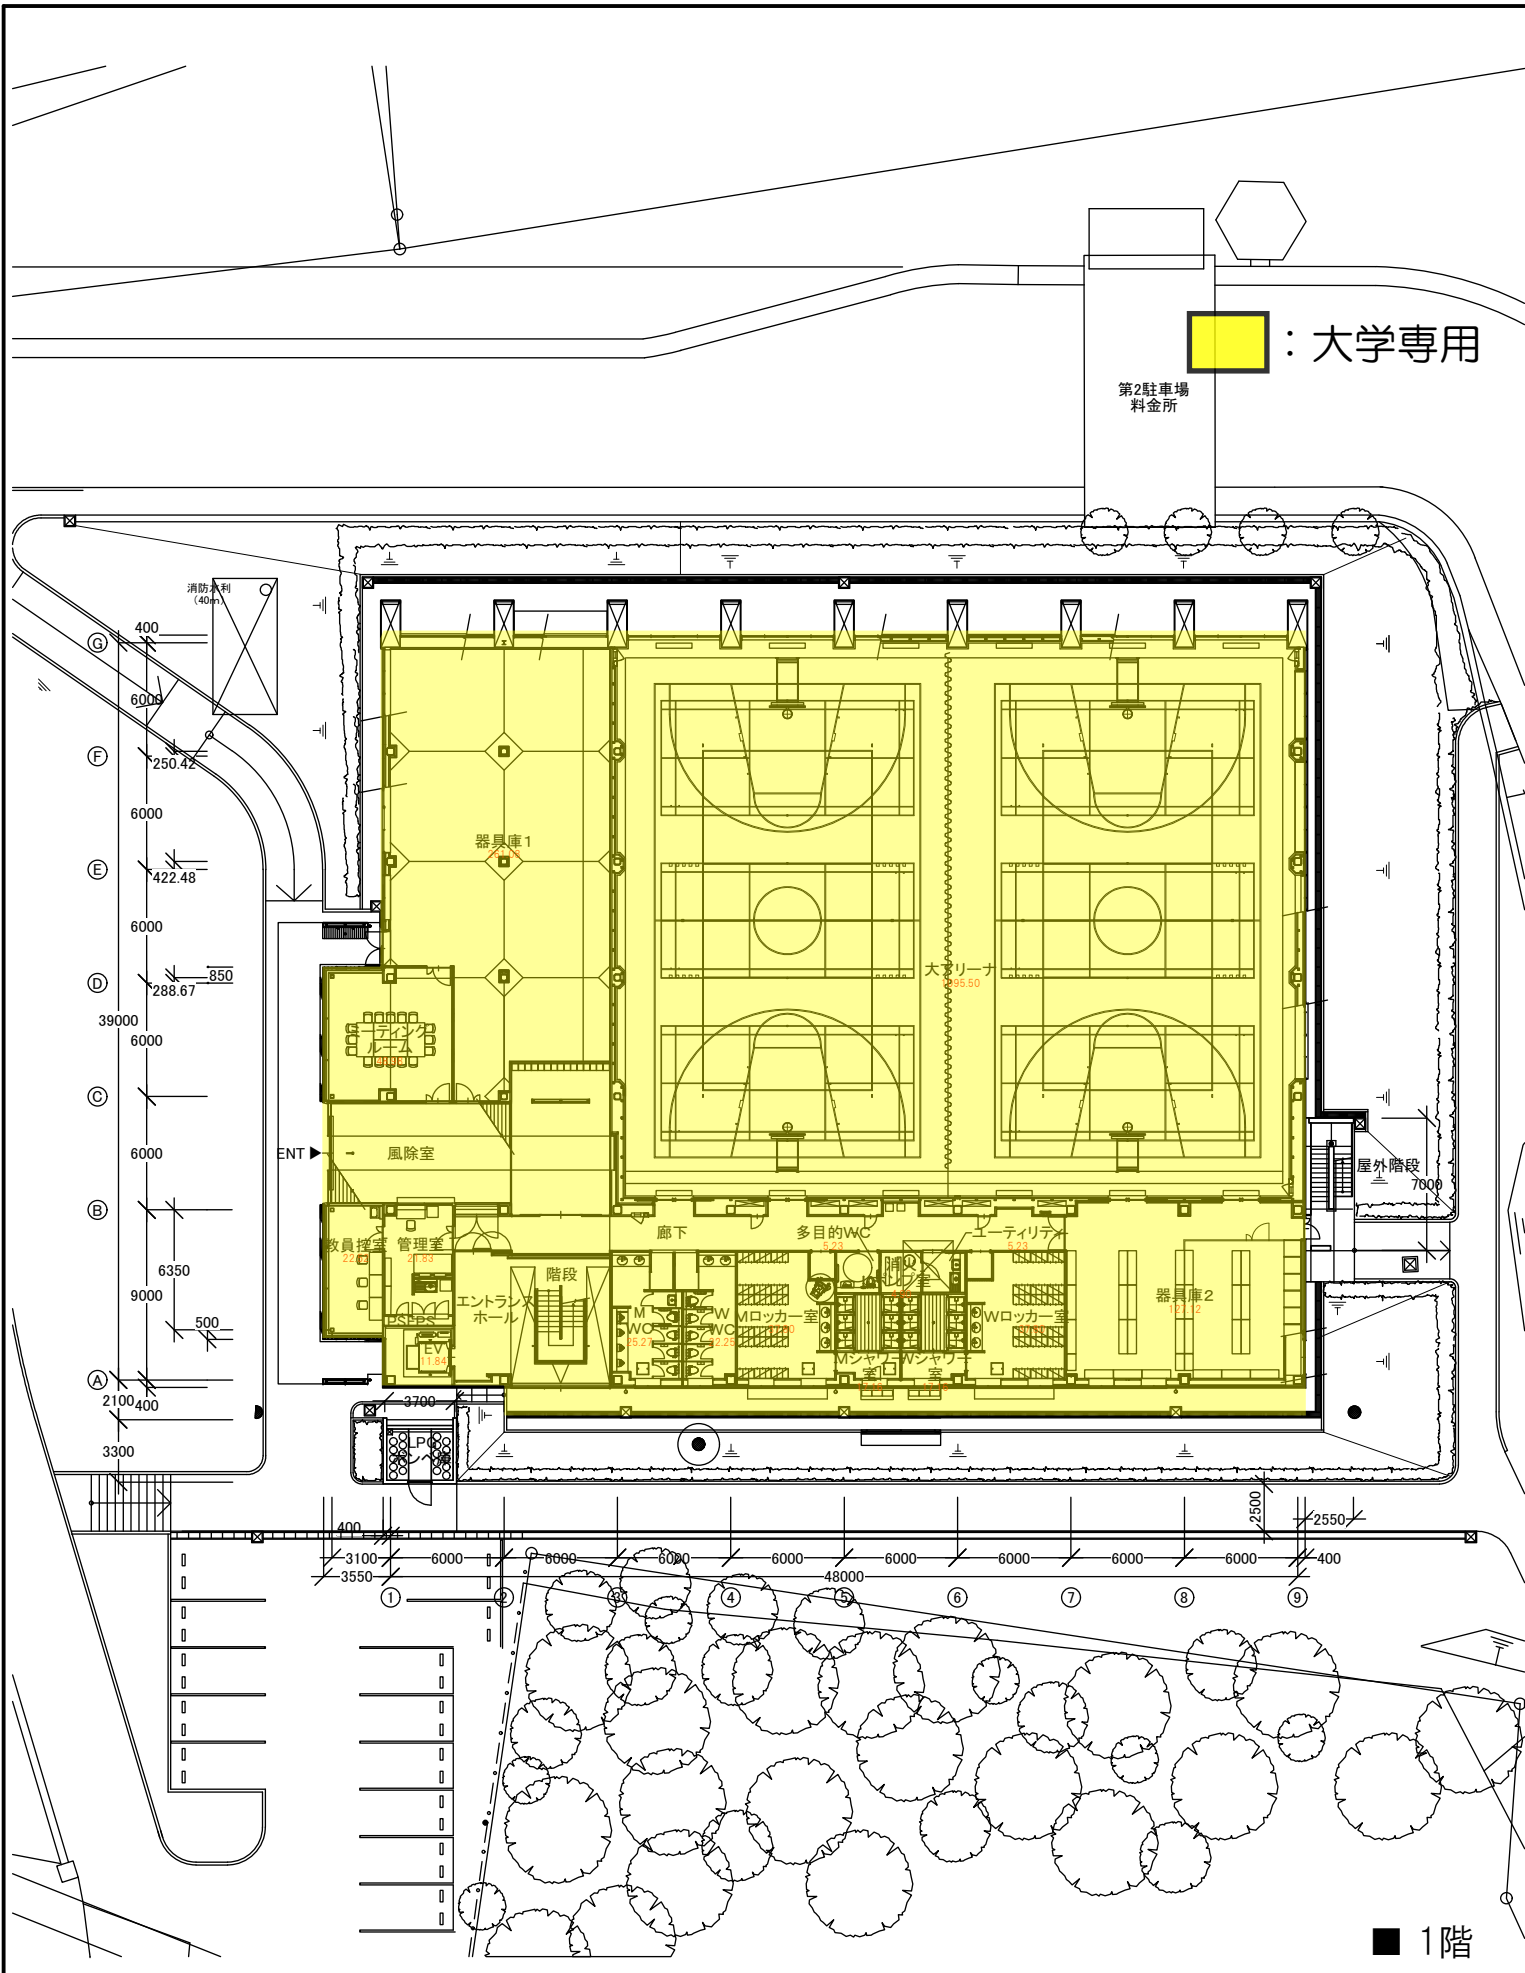


2015.10.13	新規図面作成				藤田学園 施設部	作成	名称	アセンブリホール体育館		図面No.
2018.7.15	1階器具庫2パーテーション設置工事							1,2階平面図	縮尺	
									A3 : 1/400	
									A4 : No Scale	

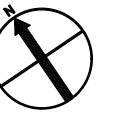

 : 大学専用

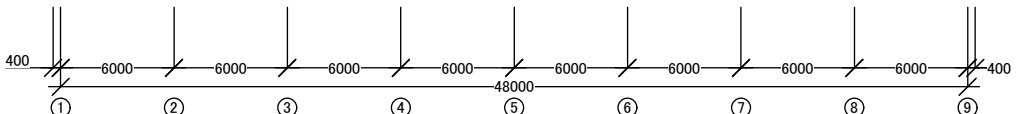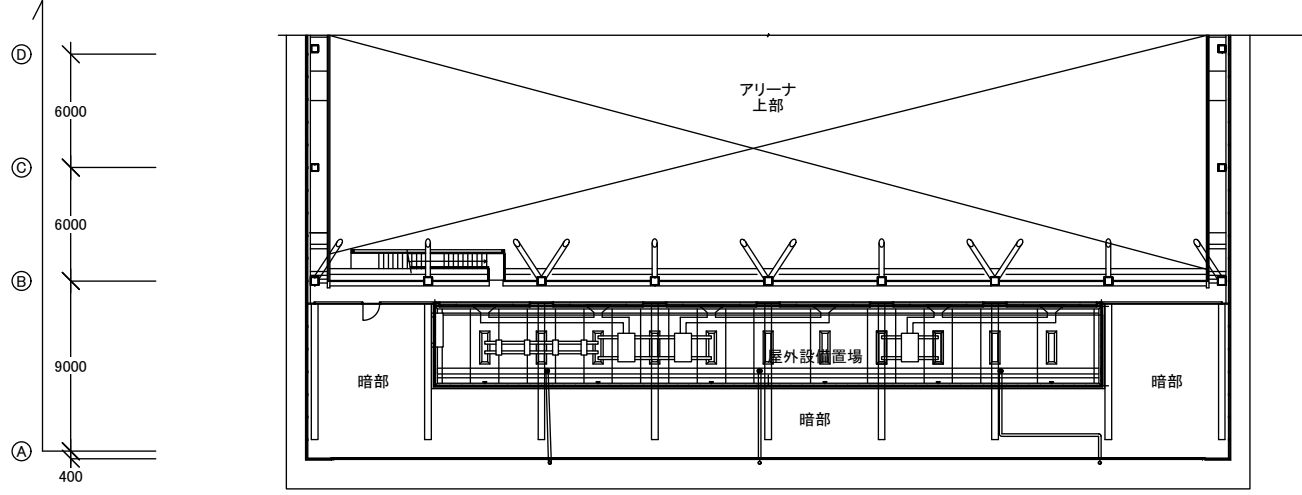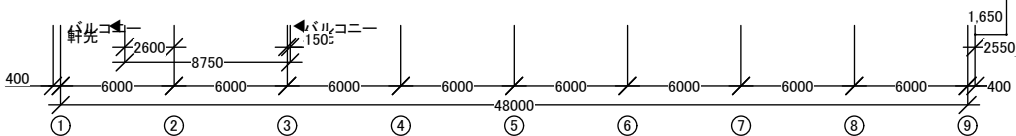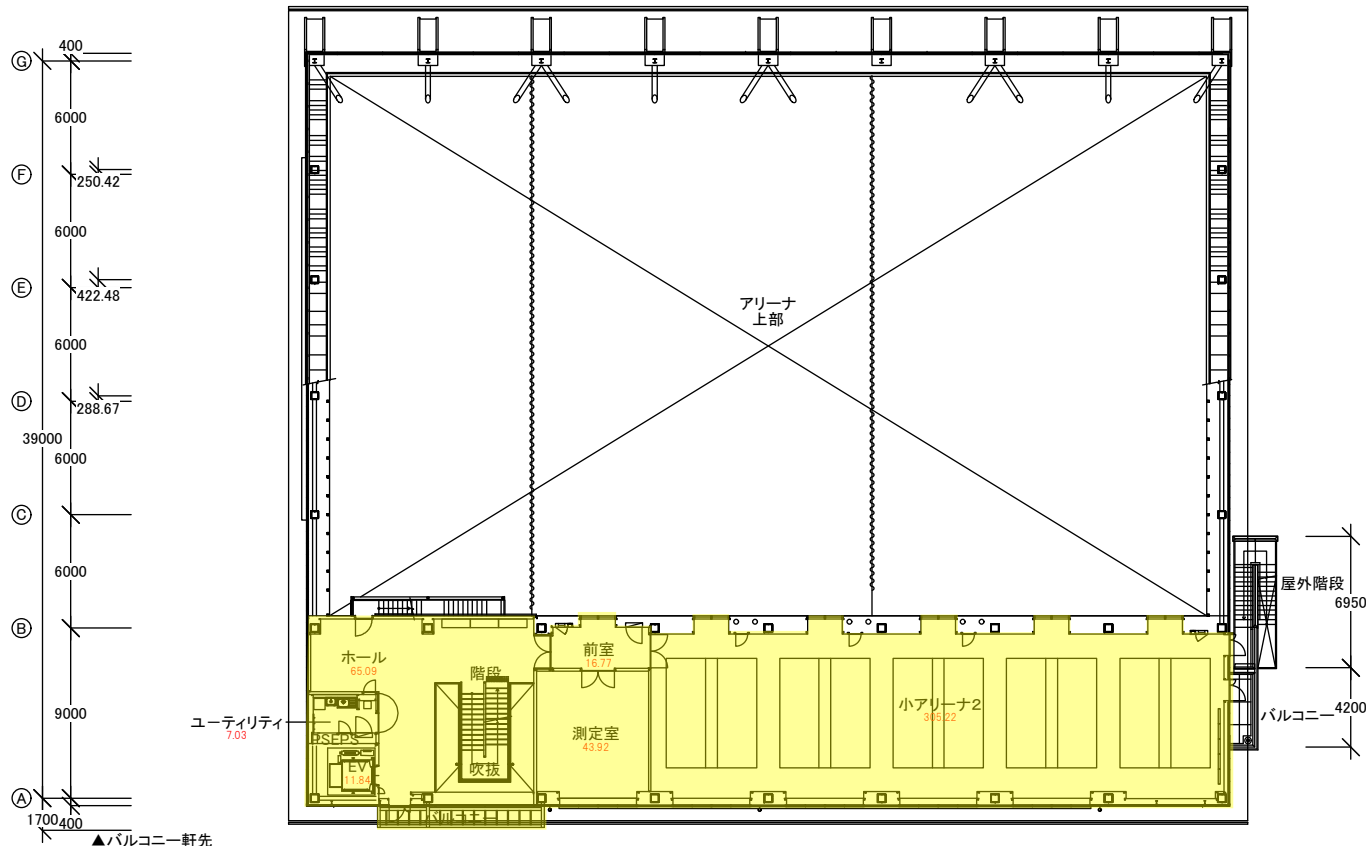

■ 3階



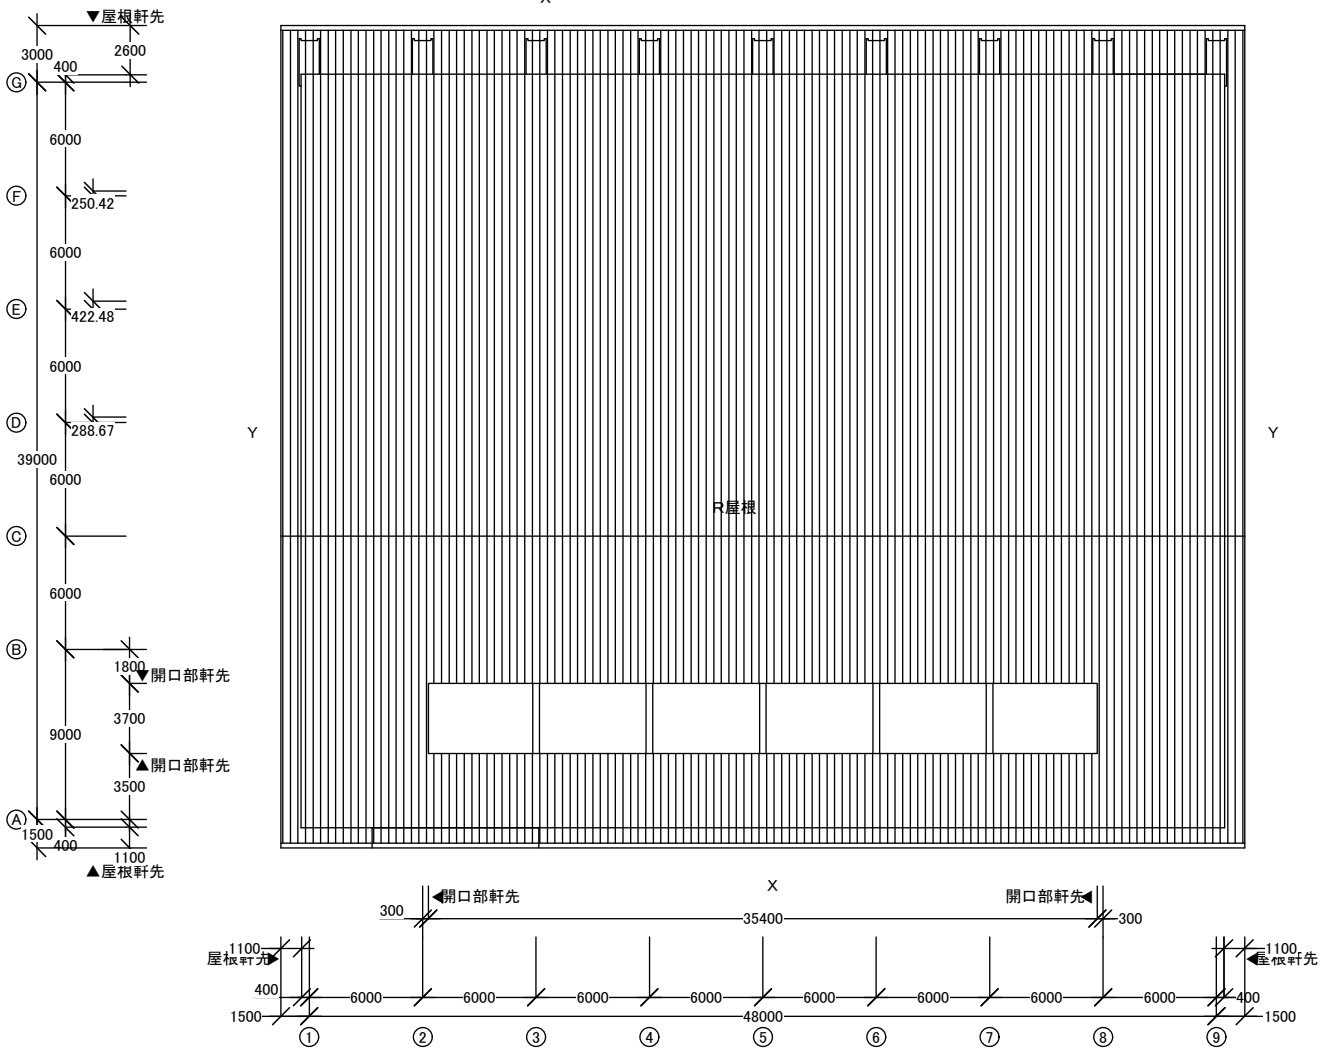


■ R階

■ 屋根

2015.10.13	新規図面作成				藤田学園 施設部	作成	名称	アセンブリホール体育館		図面No.
								3, R階平面図	縮尺	
									A3 : 1/400	
									A4 : No Scale	

 : 大学専用

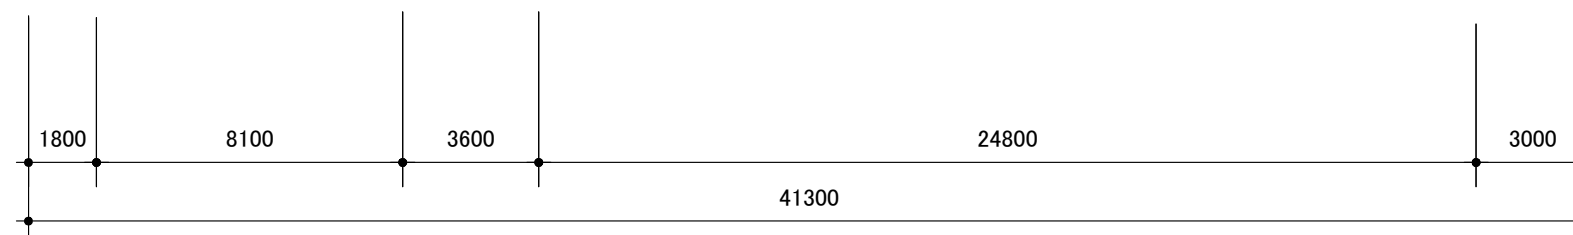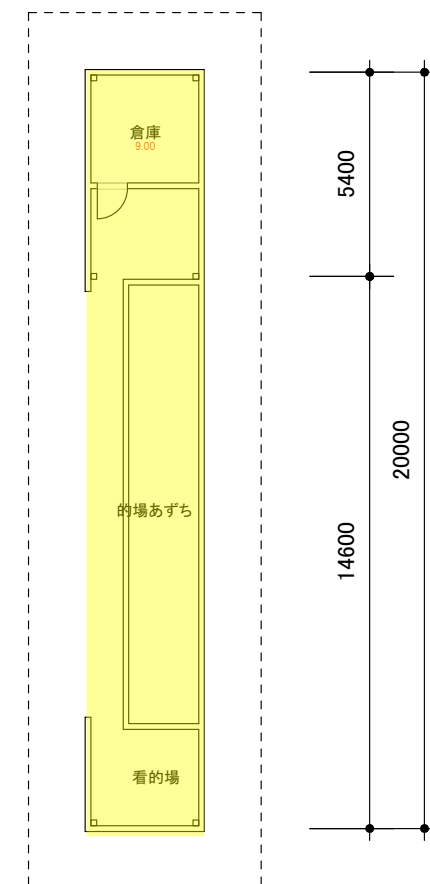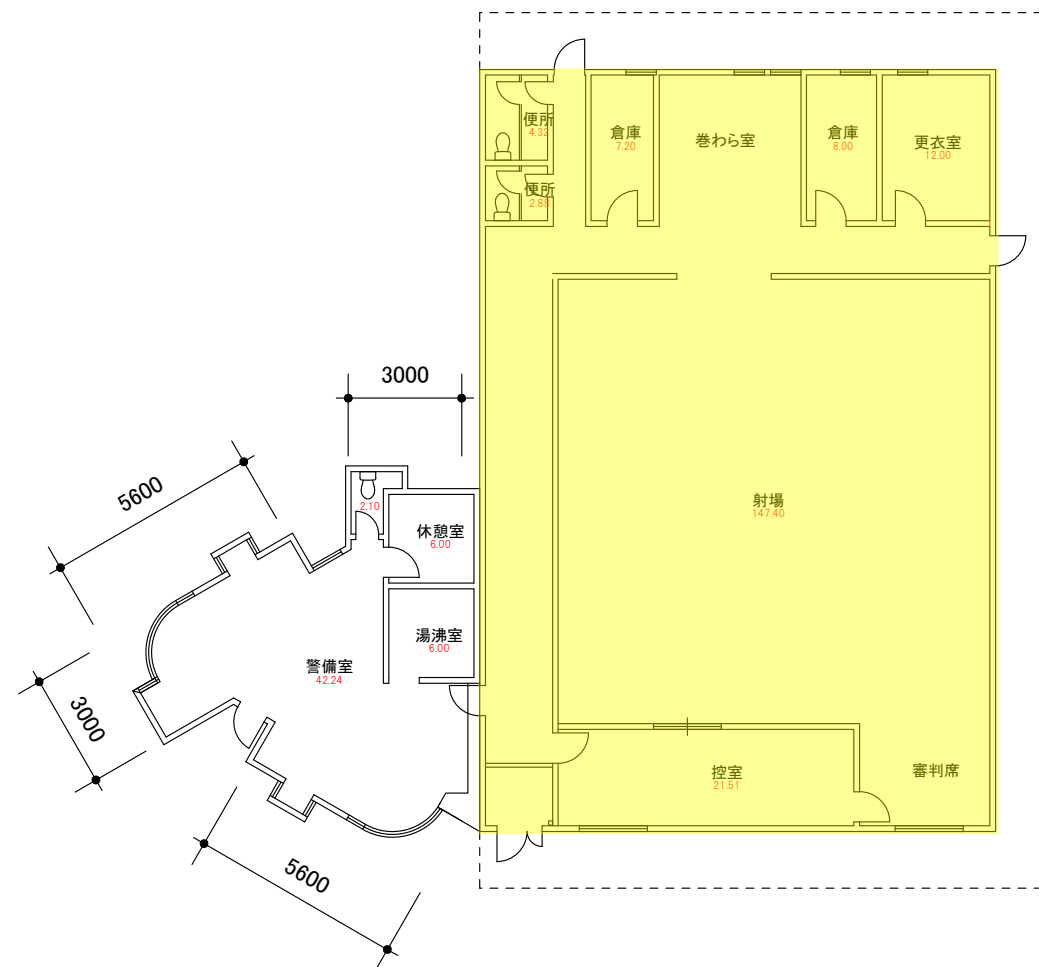

2015.10.13	新規図面作成					藤田学園 施設部	作成	名称 正門警備室、弓道場（射場、の場）		図面No.
								平面図	縮尺 A3 : 1/200 A4 : No Scale	