別紙1:配置記入用紙

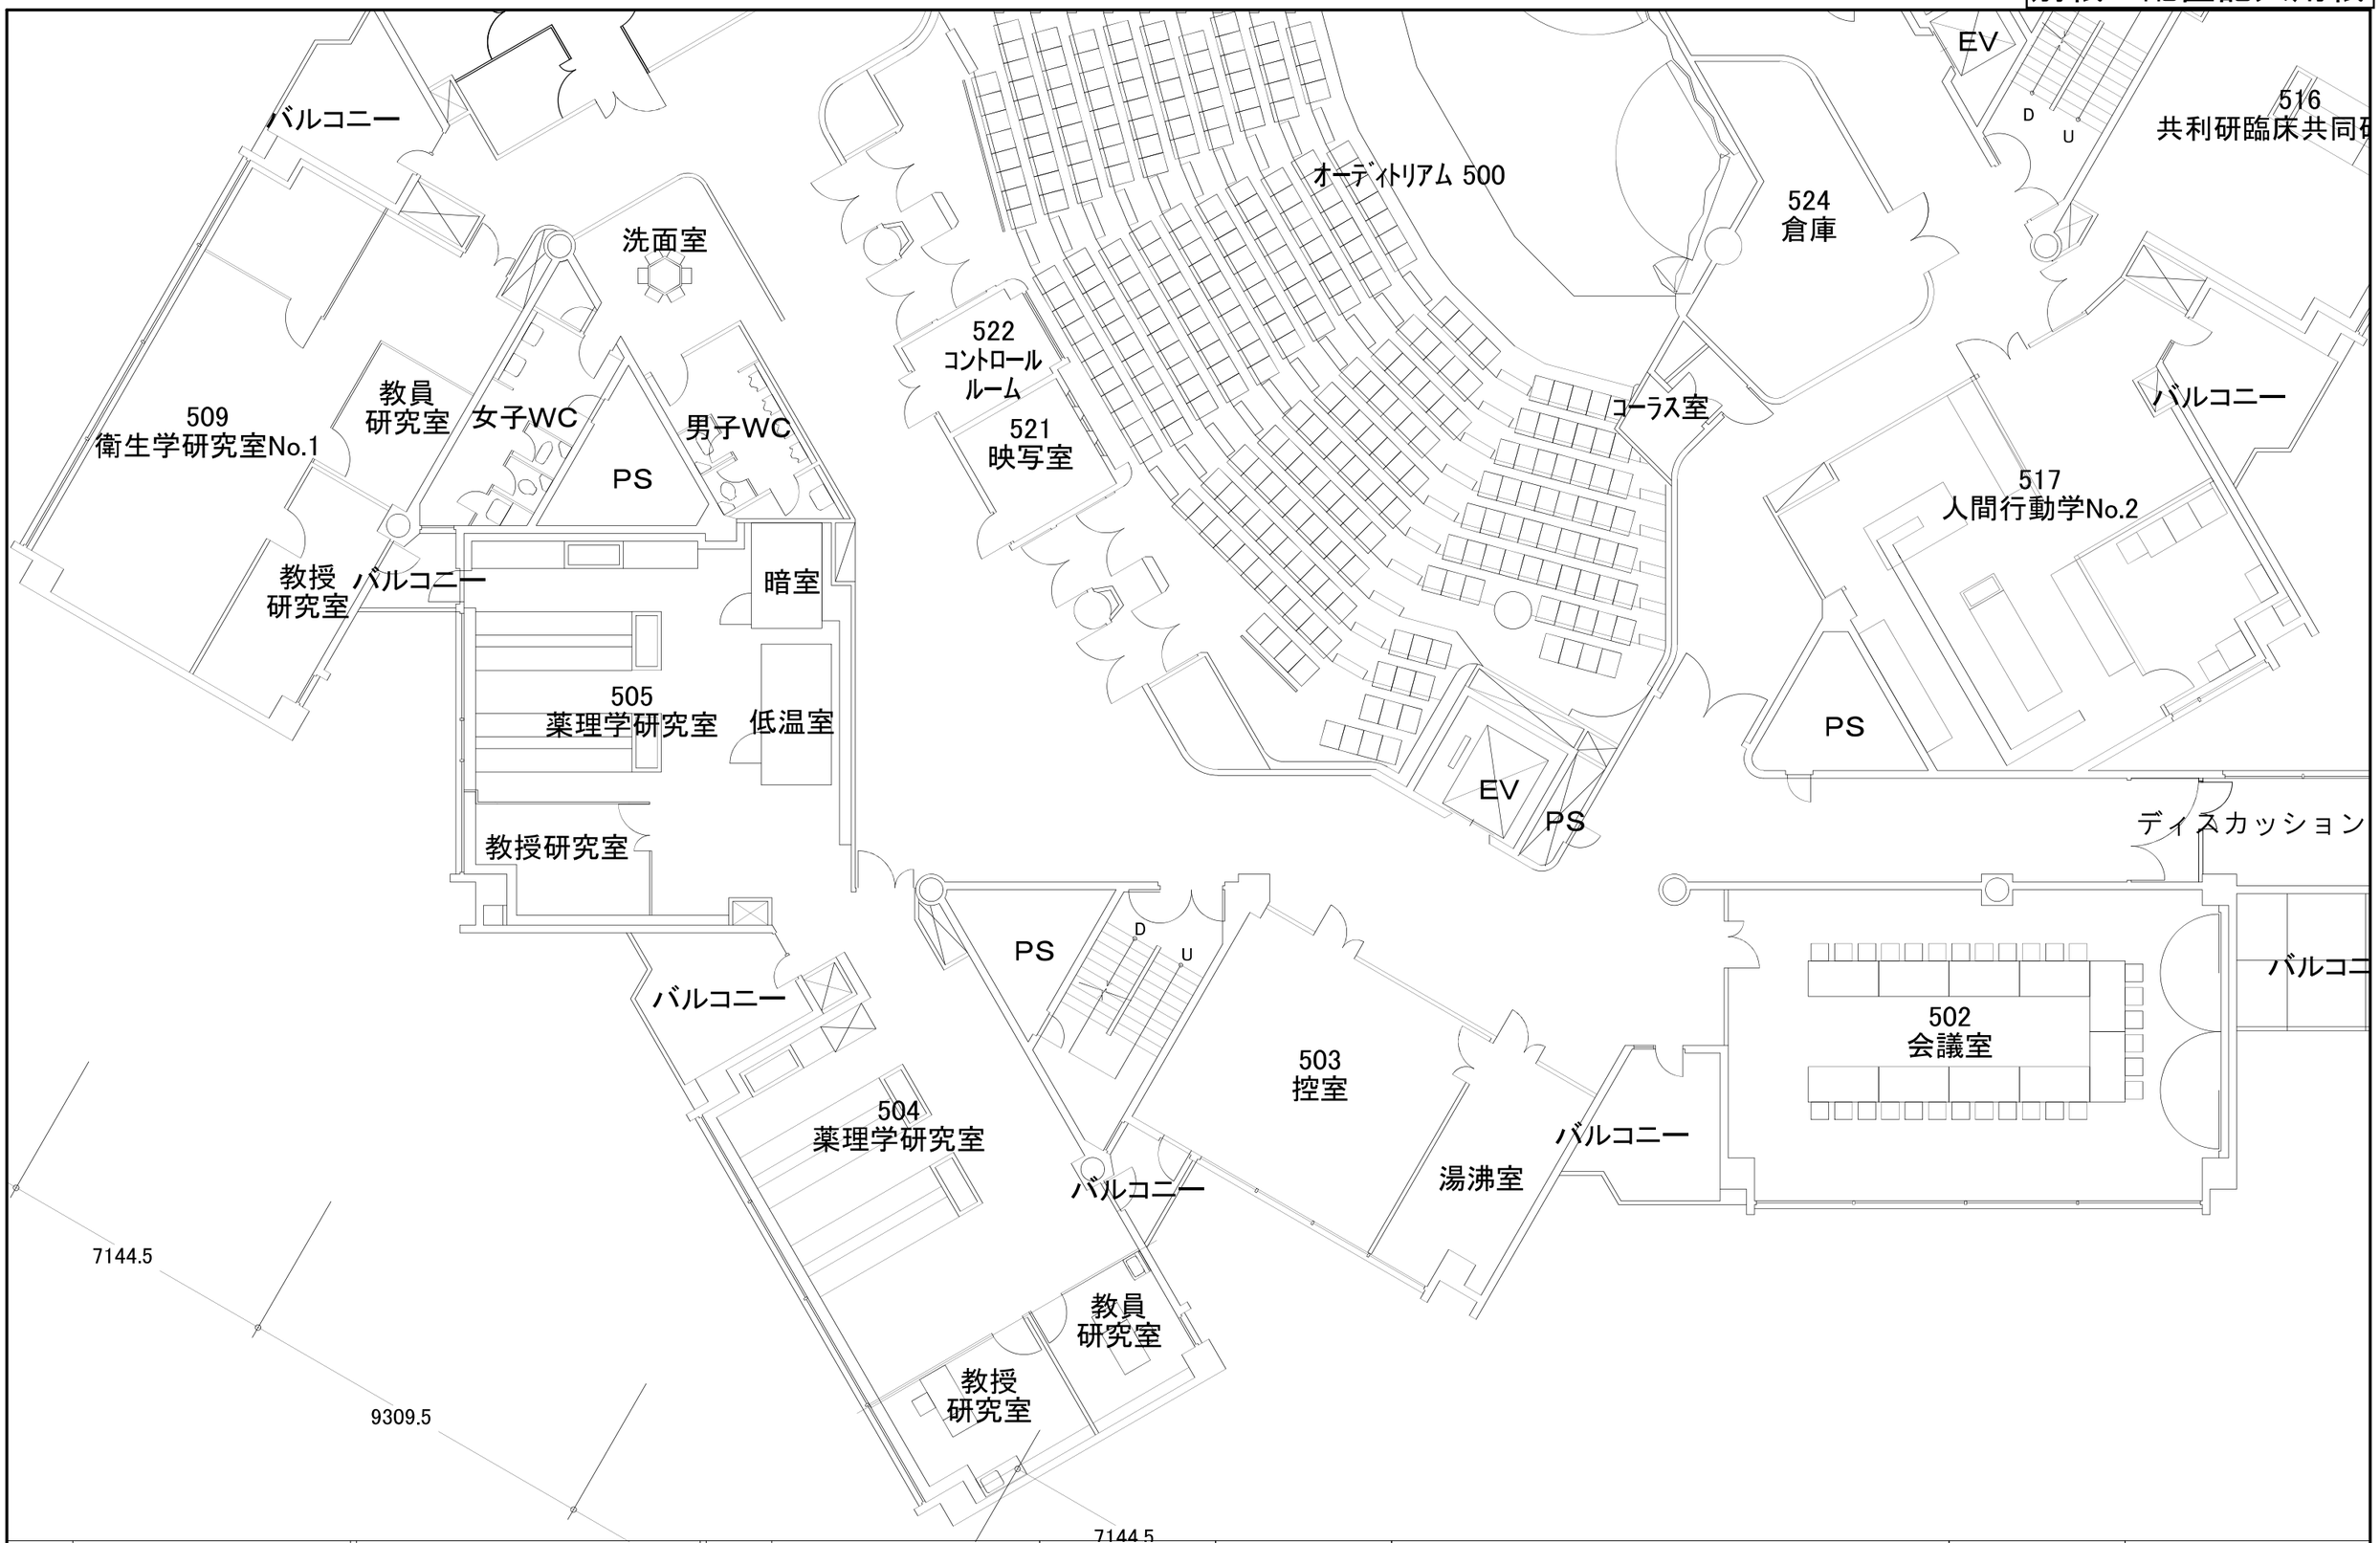

2015.10.14	新規図面作成				
2020.11.2	505号室面積修正				
2021.8.25	514号室整備工事				
2025.12.25	廊下整備工事				

藤田学園 施設部	作成	名称 藤田医科大学　大学1号館	図面No.
		5階平面図　②	縮尺 A3：1/150 A4：No Scale

T