別紙1:配置記入用紙

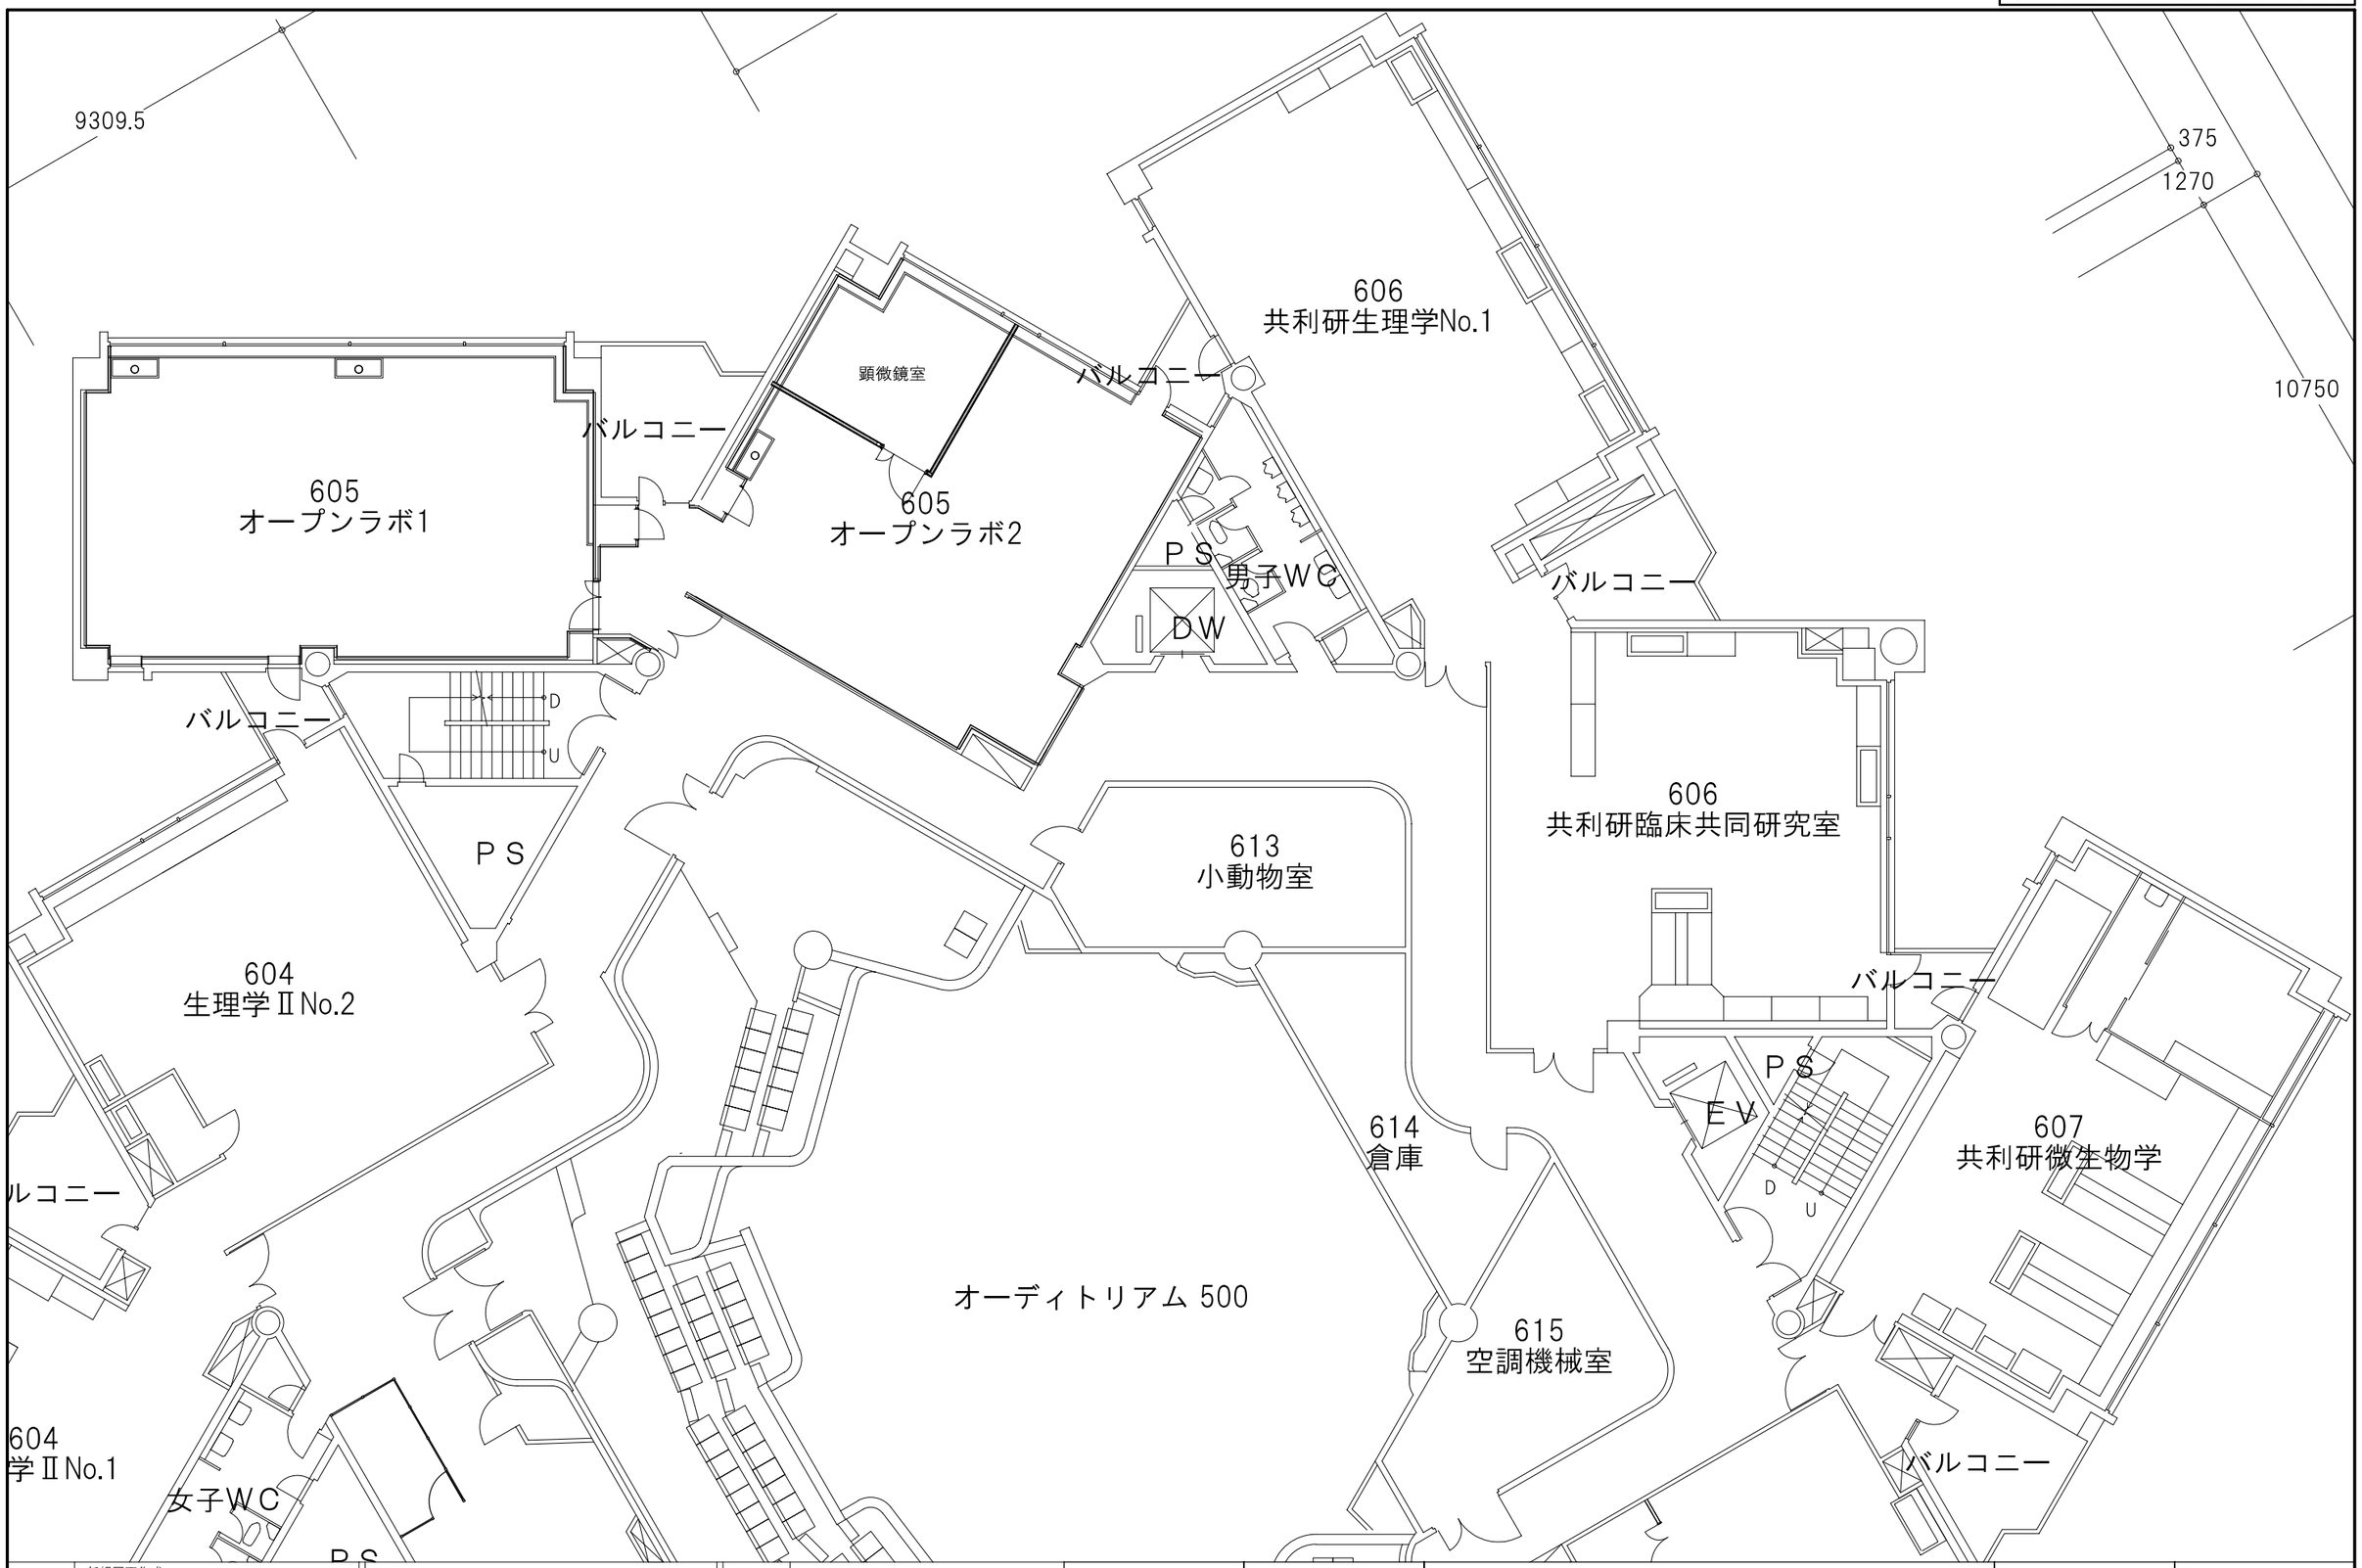

2014.9.2	新規図面作成			藤田学園 施設部	作成	名称 藤田医科大学 大学1号館	図面No.
2019.3.20	大学1号館6階605号室研究室整備工事						
2020.3.25	大学1号館6階608号室整備工事						
2020.11.25	大学1号館6階604号室改修工事					6階平面図 ①	縮尺 A3：1/150 A4：No Scale
2021.6.30	パーテーション設置(ユーコー)						
2024.3.25	大学1号館6階研究室整備工事(601,602,603,605)						